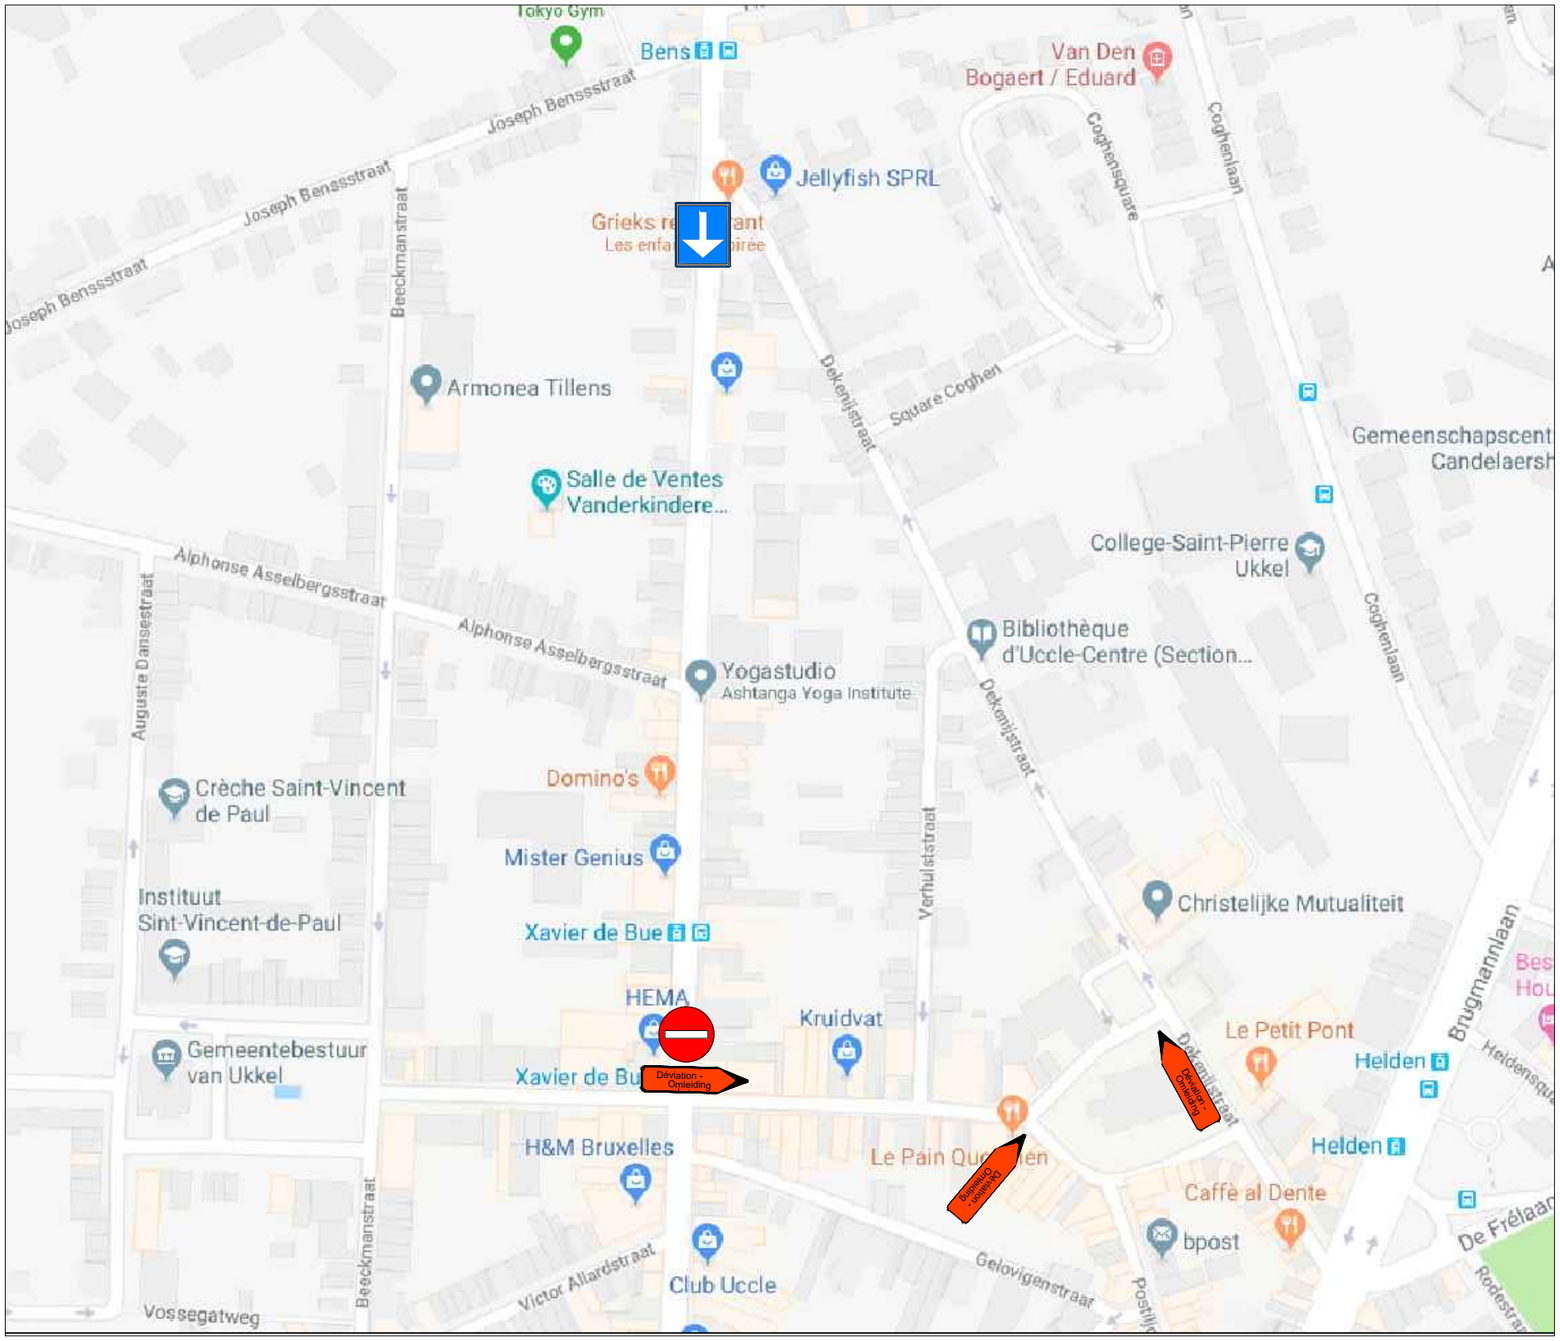

Omleiding fase 2+3 werfzone even kant

VIVAQUA

Keizerinlaan 17-19
1000 Brussel
info@vivaqua.be

tel. +32 (0) 2 518 81 11
fax. +32 (0) 2 518 83 05

Boulevard L´Impératrice 17-19
1000 Bruxelles
info@vivaqua.be

DRESSE PAR
OPGEMAAKT DOOR

Entreprise - Onderneming

RENOTEC
RENOVATING FOR THE FUTURE
Acaciastraat 14 C,
2440 Geel
Tel: +32 (0) 14 24 85 30
Fax: +32 (0) 14 24 85 39
Mail: info@sewer-tec.be
Web: www.sewertec.be

Dessinateur / Tekenaar: Cor Siegers

Vérifié par
Nagekeken door
Geel,
Geel,
Cor Siegers

Proposé par
Voorgesteld door
Geel,
Geel,
Geraldine Passeniers

Approuvé par
Goedgekeurd door
Geel,
Geel,
Karel Janssen

PROJET:
Rénovation des raccordements:

CHAUSSEE D´ALSEMBERG
UCCLE
Signalisation PB:
DÉVIATION PHASE 2+3
CÔTÉ PAIR

PROJECT:
Vernieuwen van huisaansluitingen:

ALSEMBERGSESTEENWEG
UKKEL
Signalisatie PB:
OMLEIDING FASE 2+3
EVEN KANT

Date Datum	Déscription Omschrijving	Revision Revisie	Remarques Opmerkingen
		A	
		B	
		C	
		D	
		E	
		F	
		G	

Echelle Schaal	Date Datum	*Projet nr.* *Project nr.*	*Projet nr. Vivaqua* *Project nr. Vivaqua*	*N° Plan* *Nr Plan*
1/....	30/04/2019	E2118018		5