

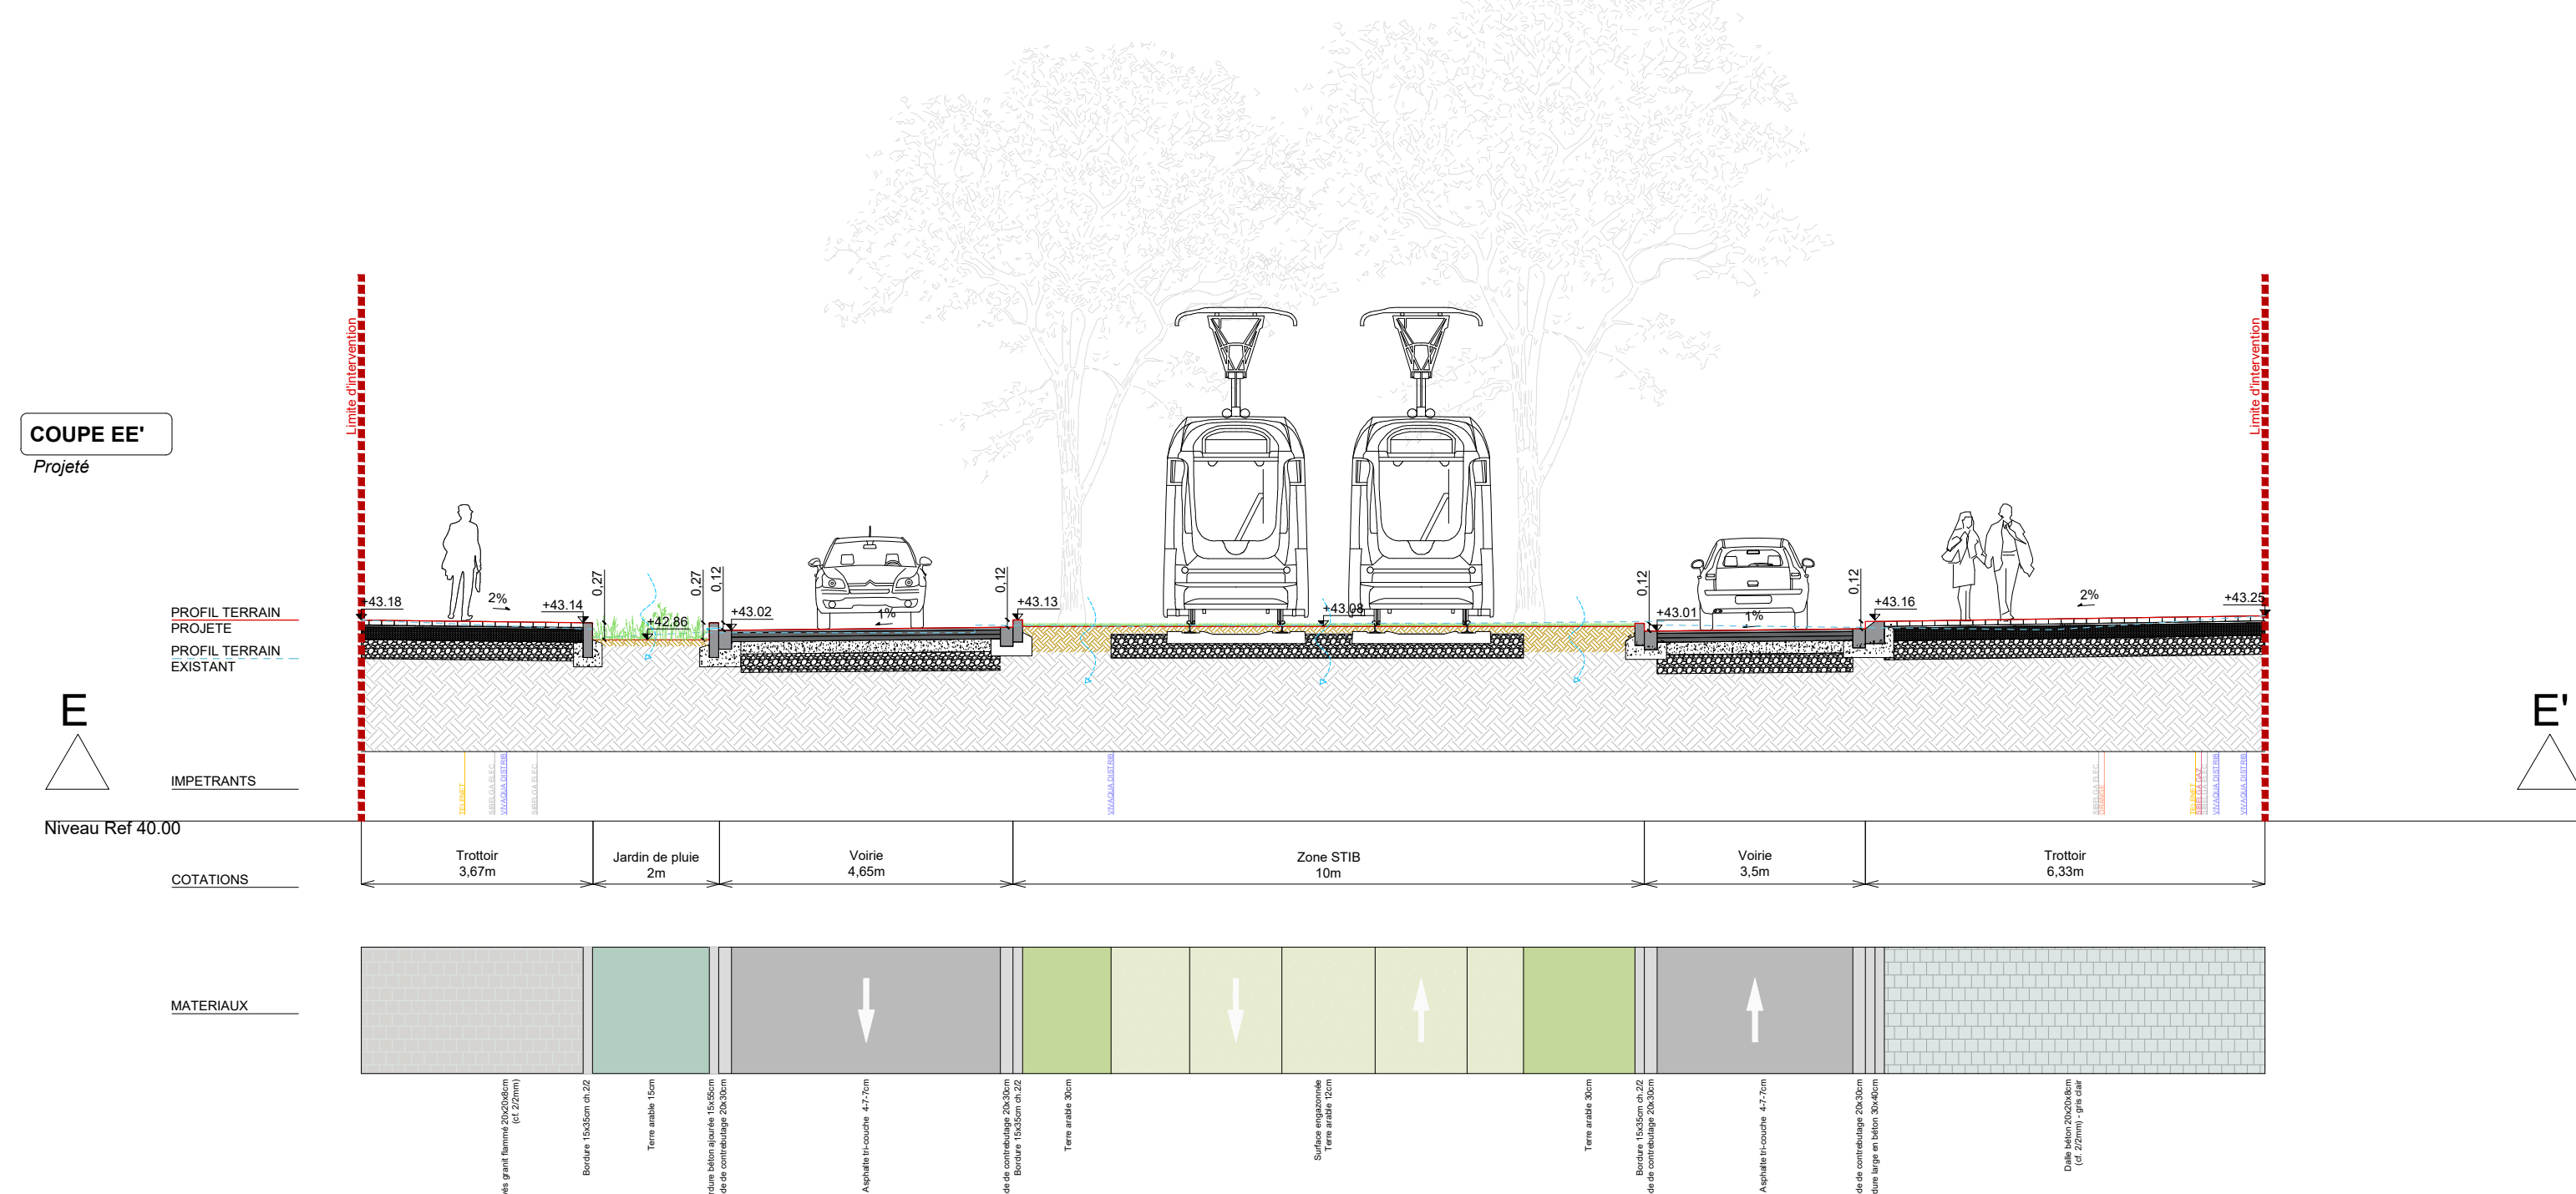
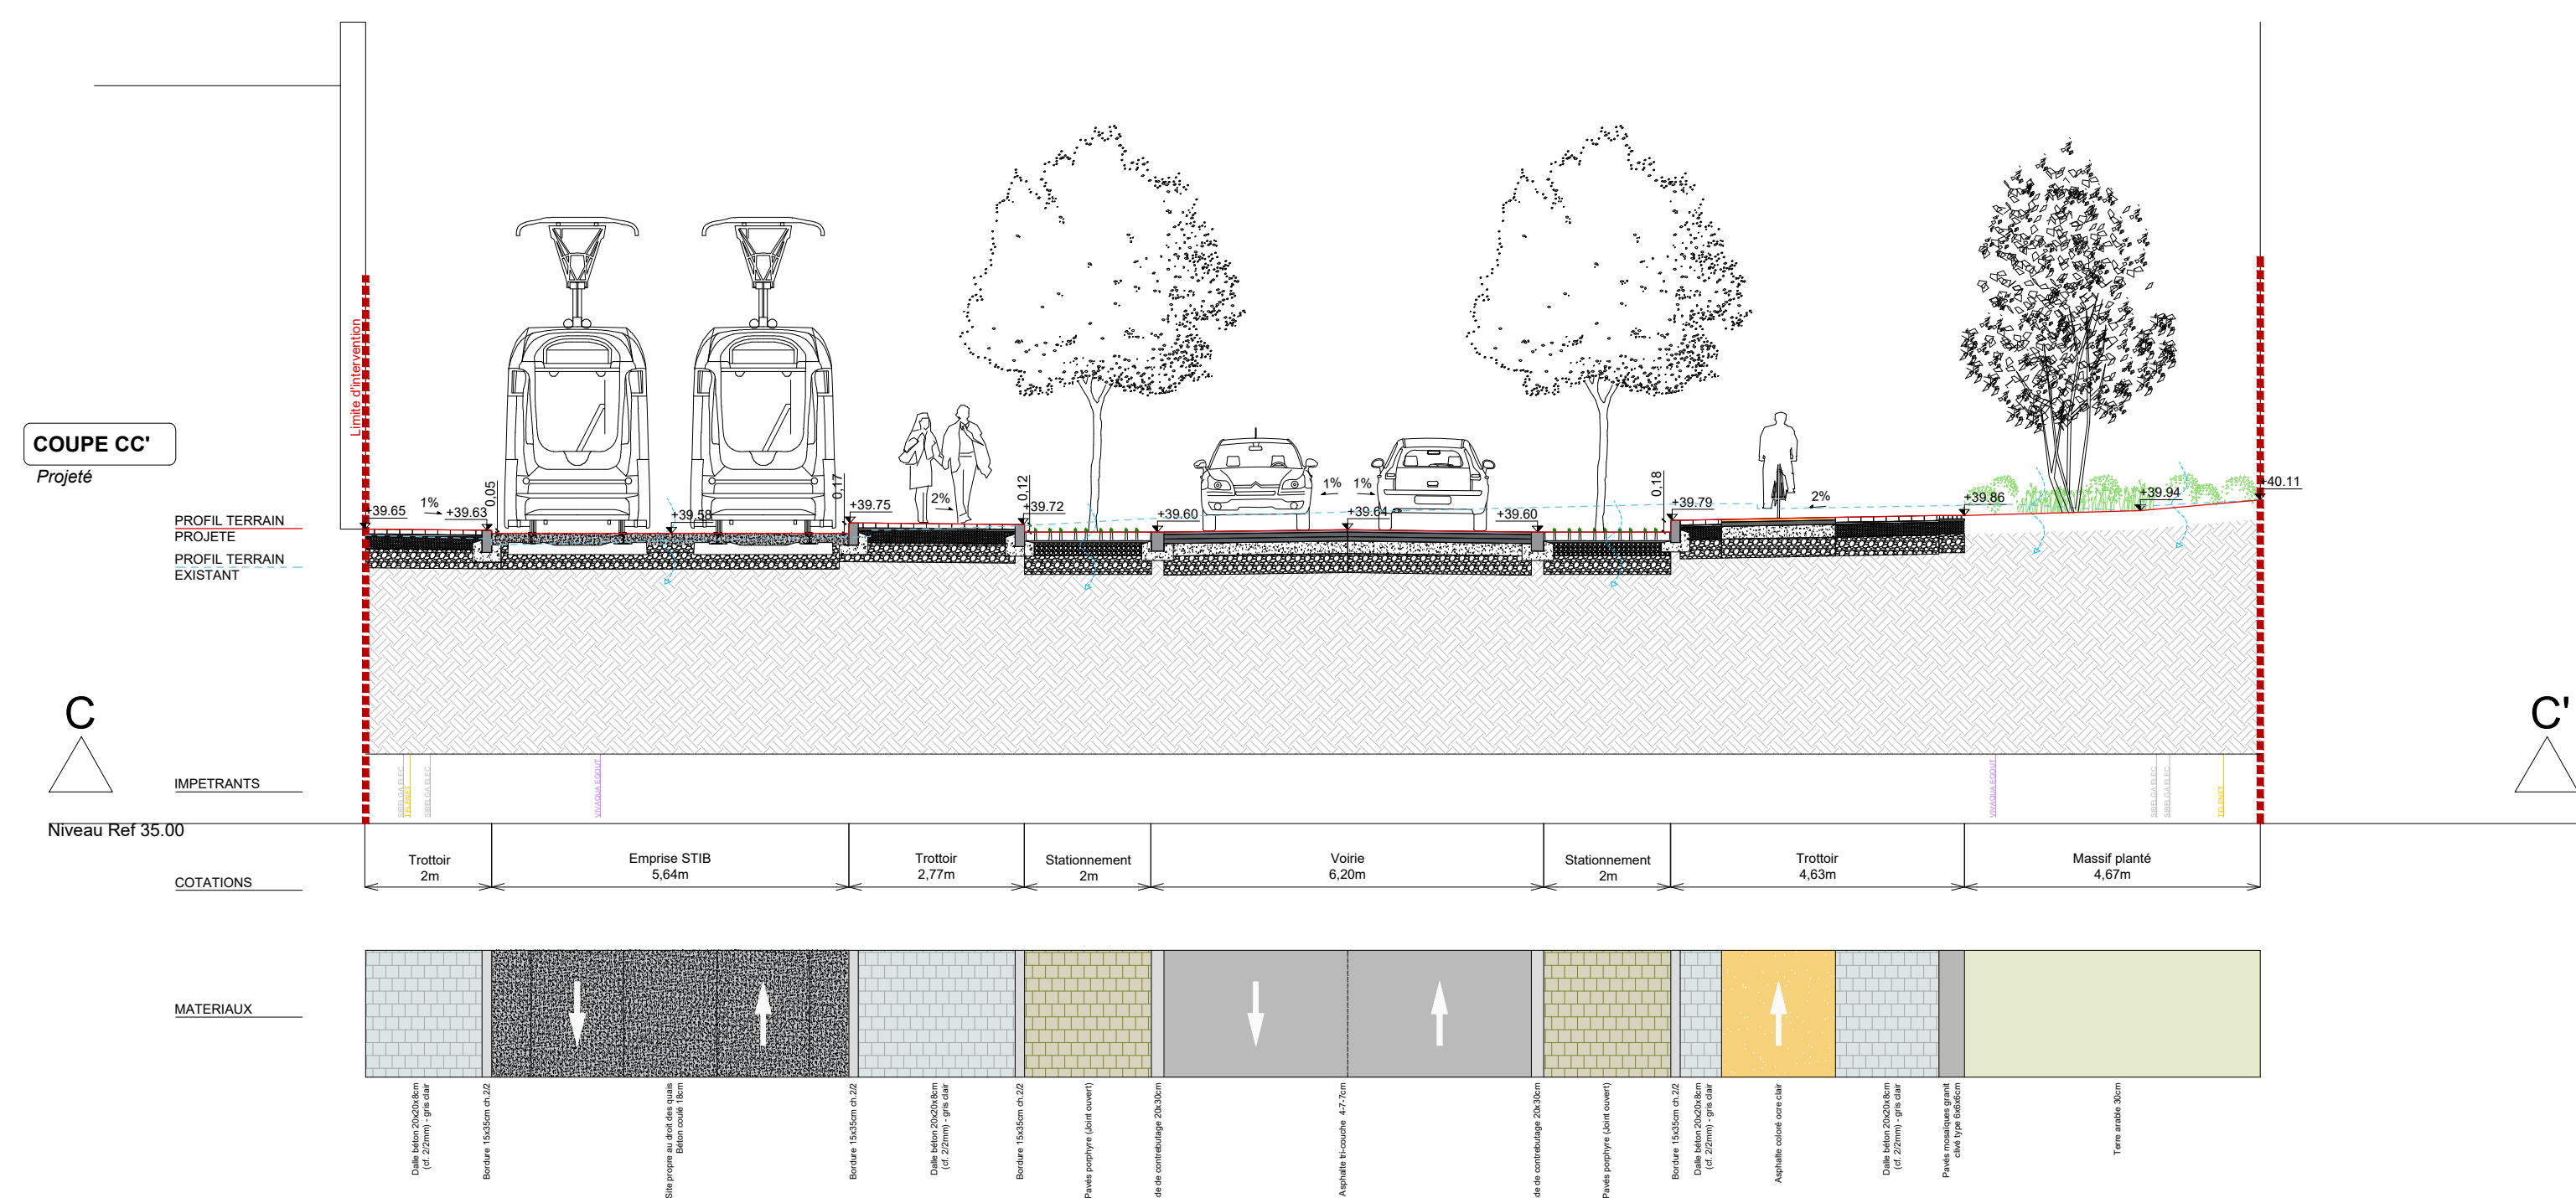
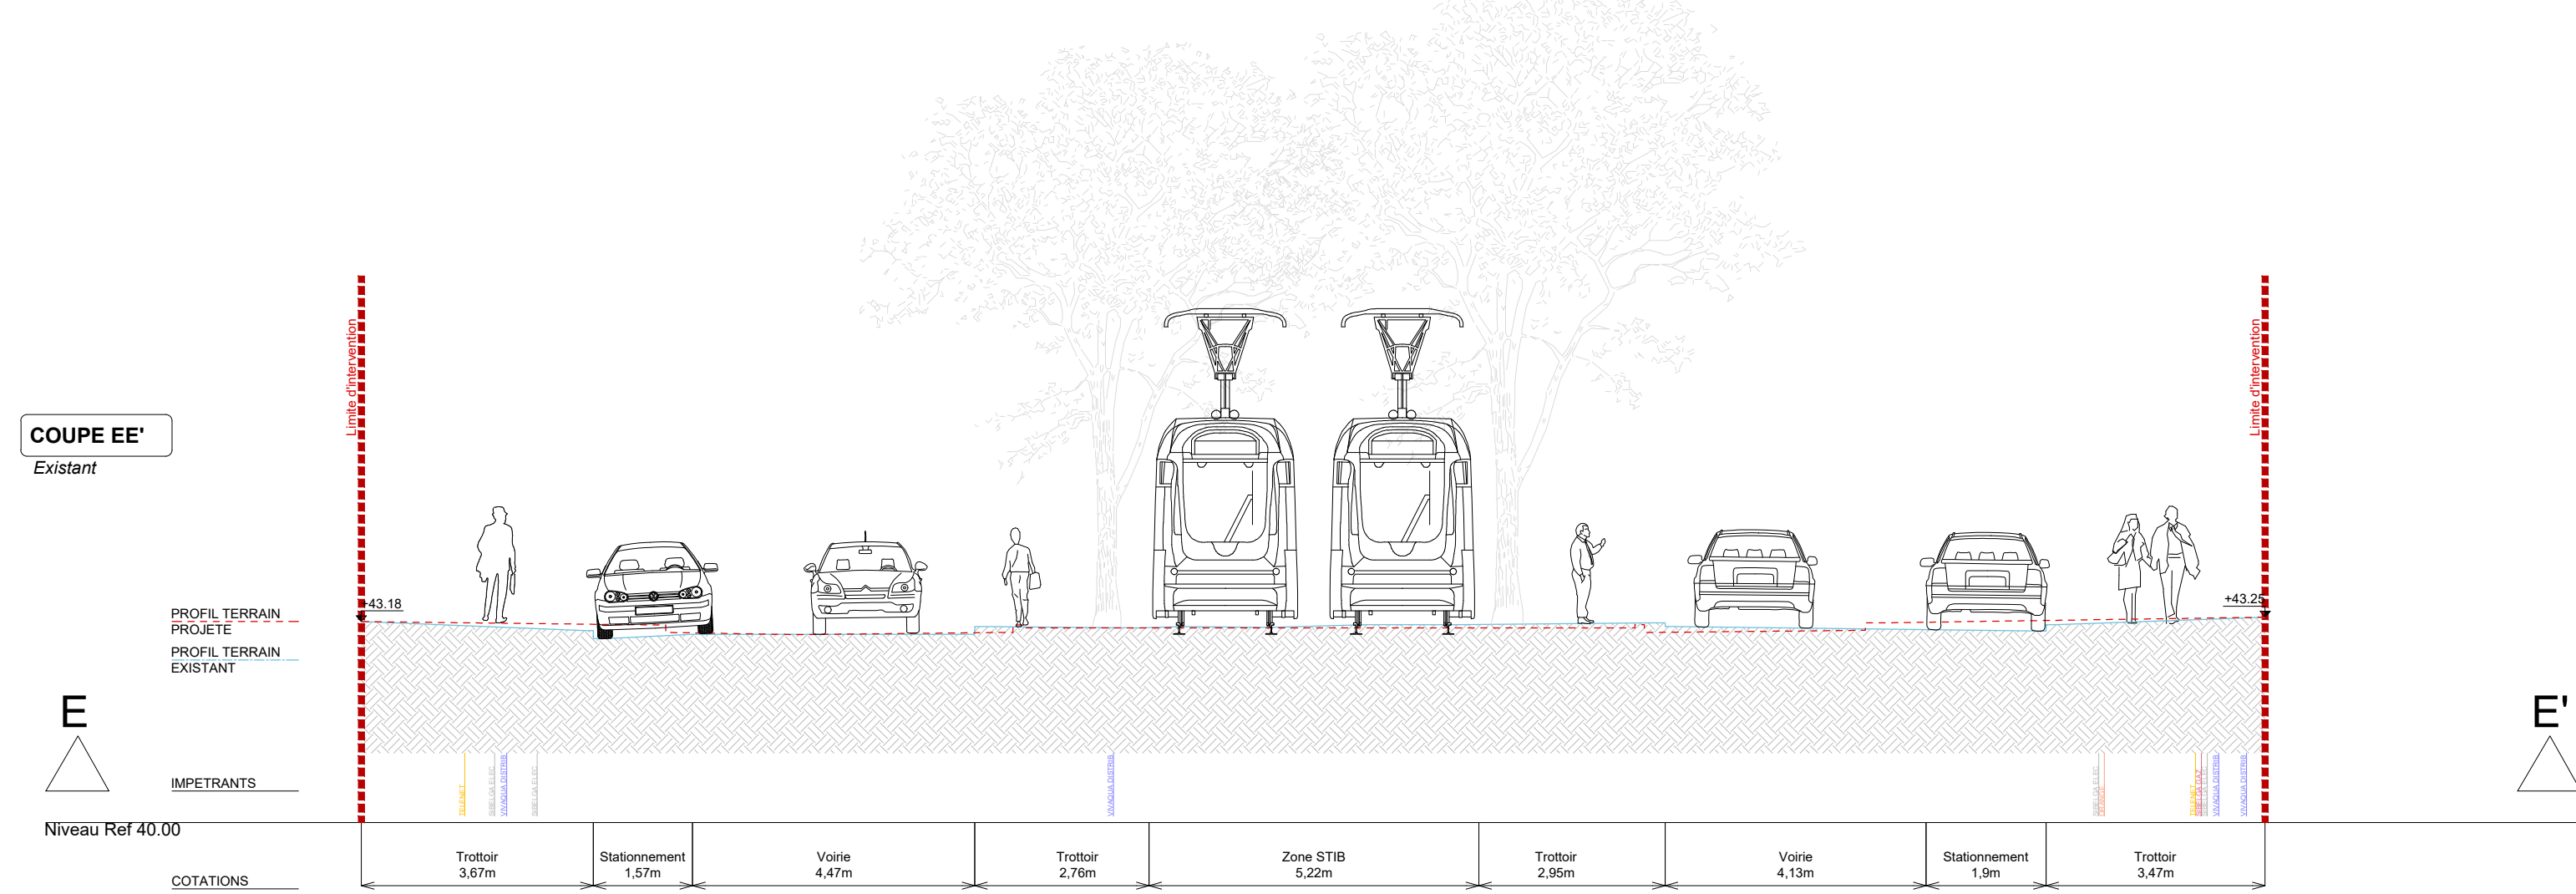
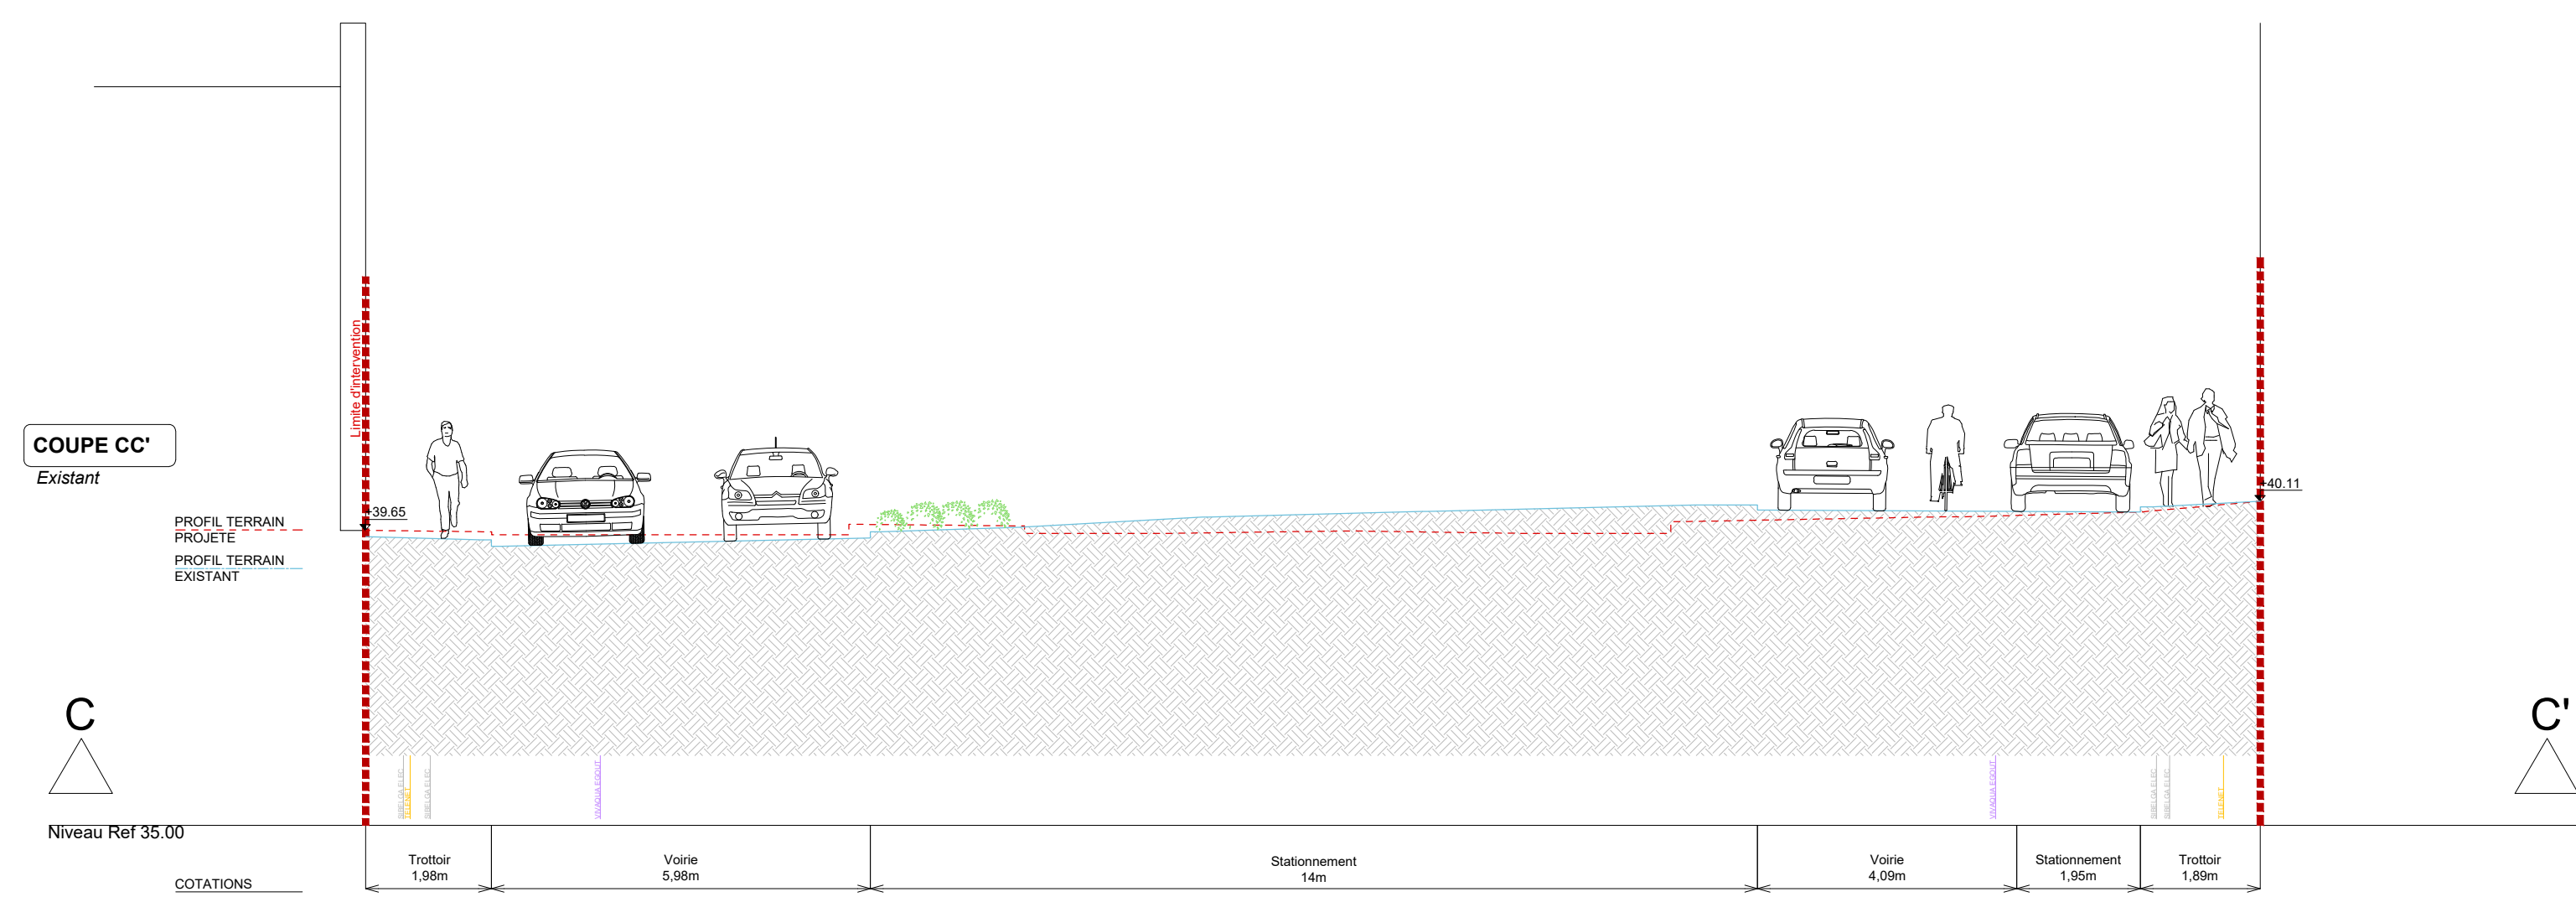
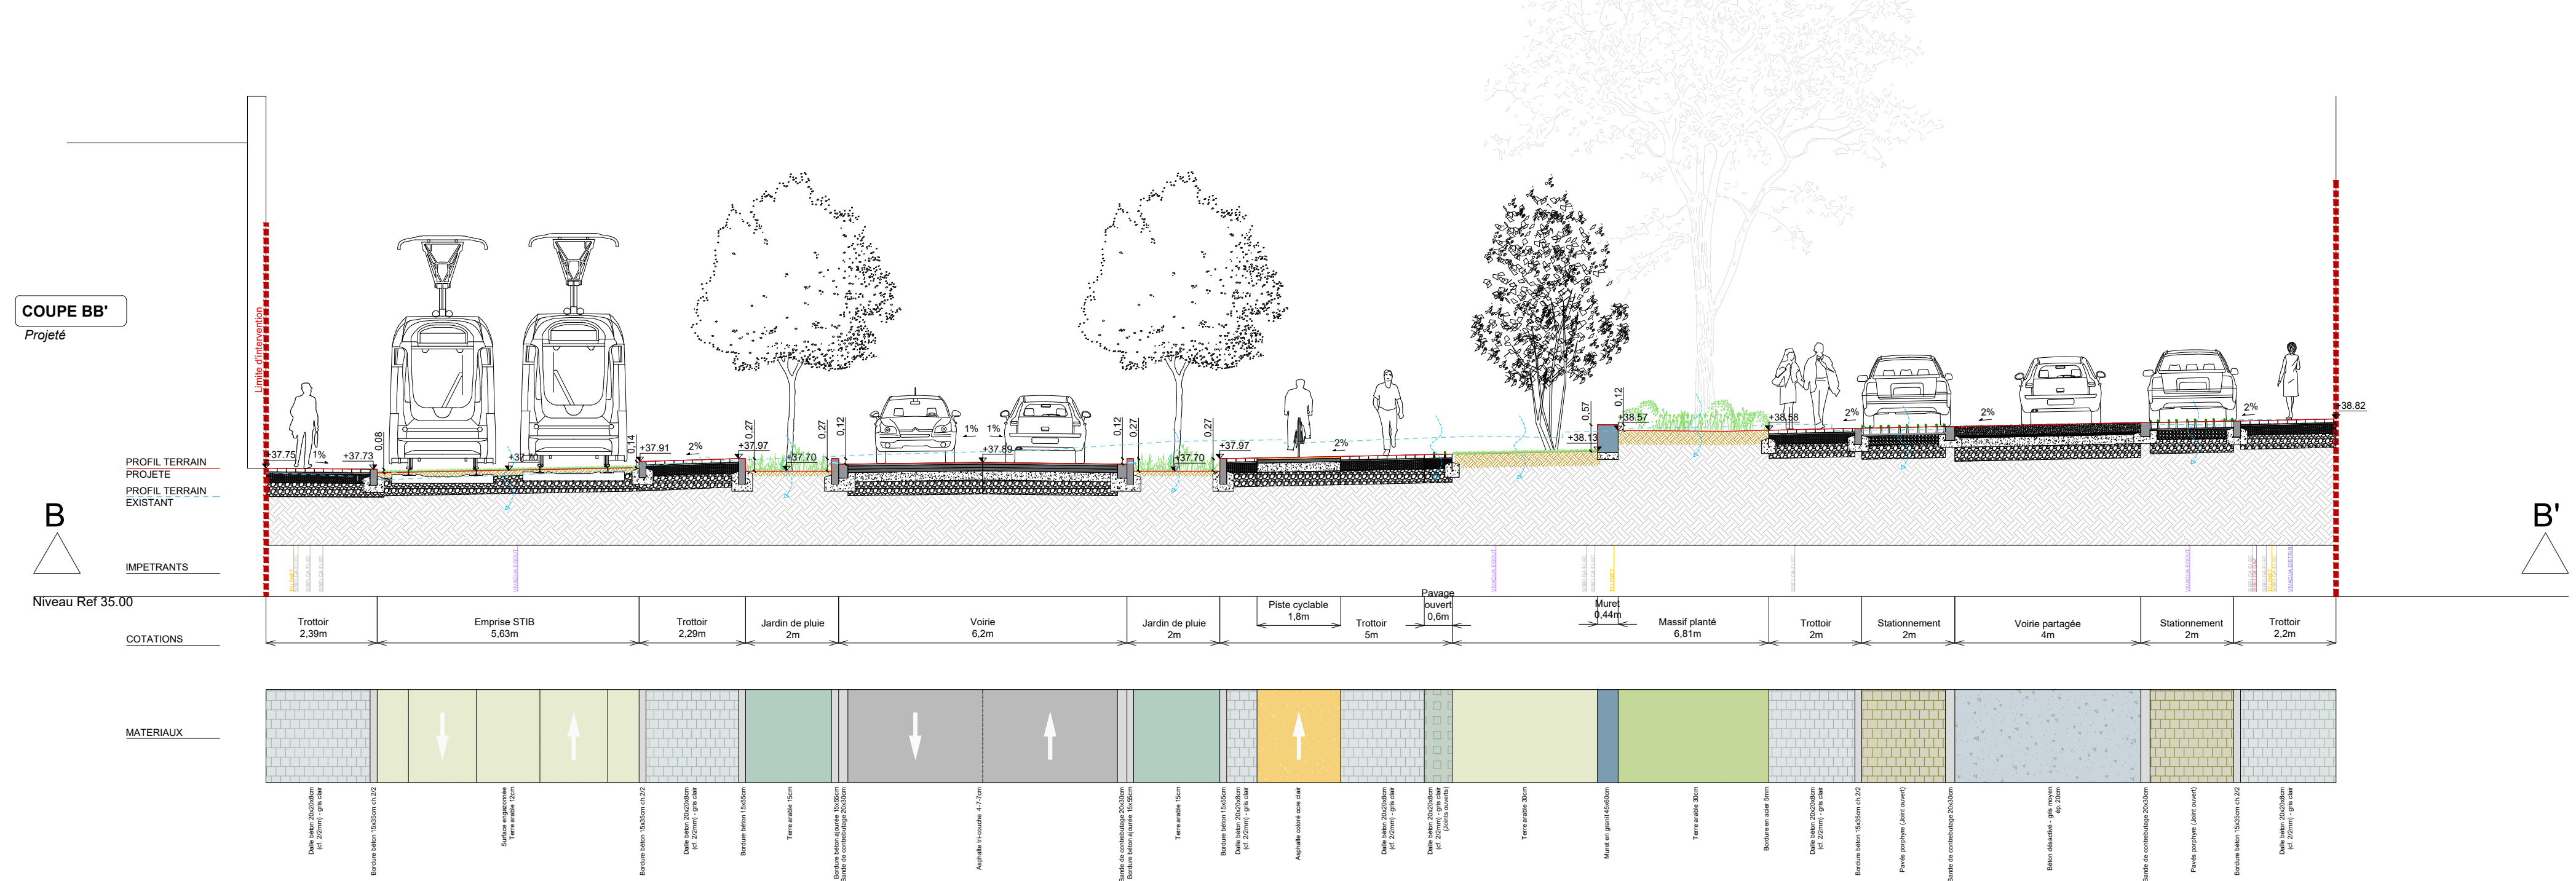
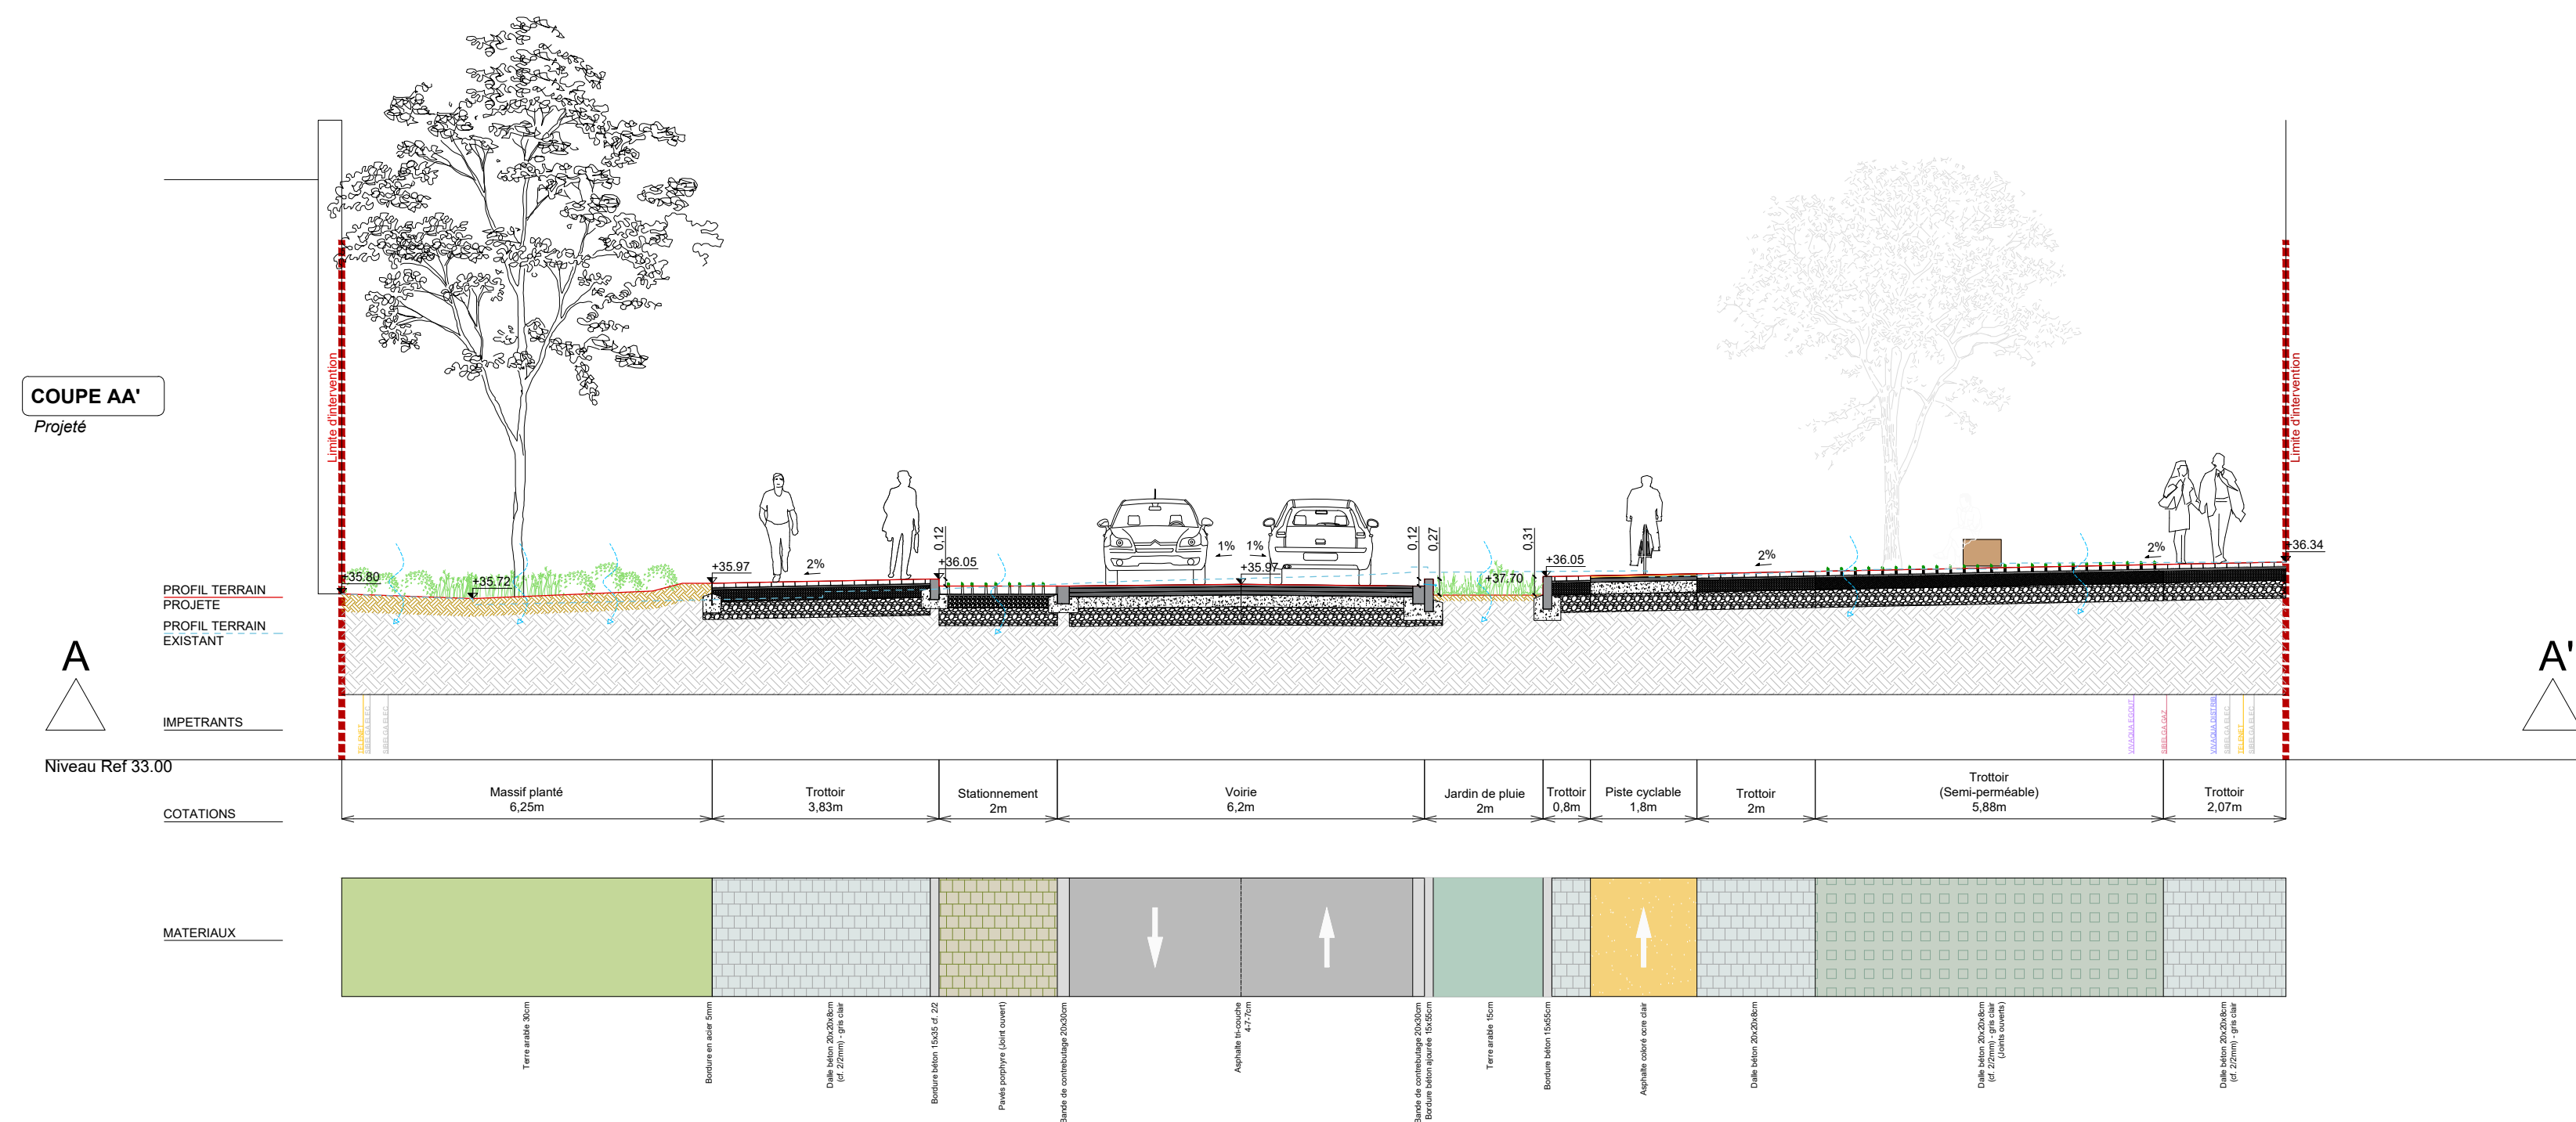


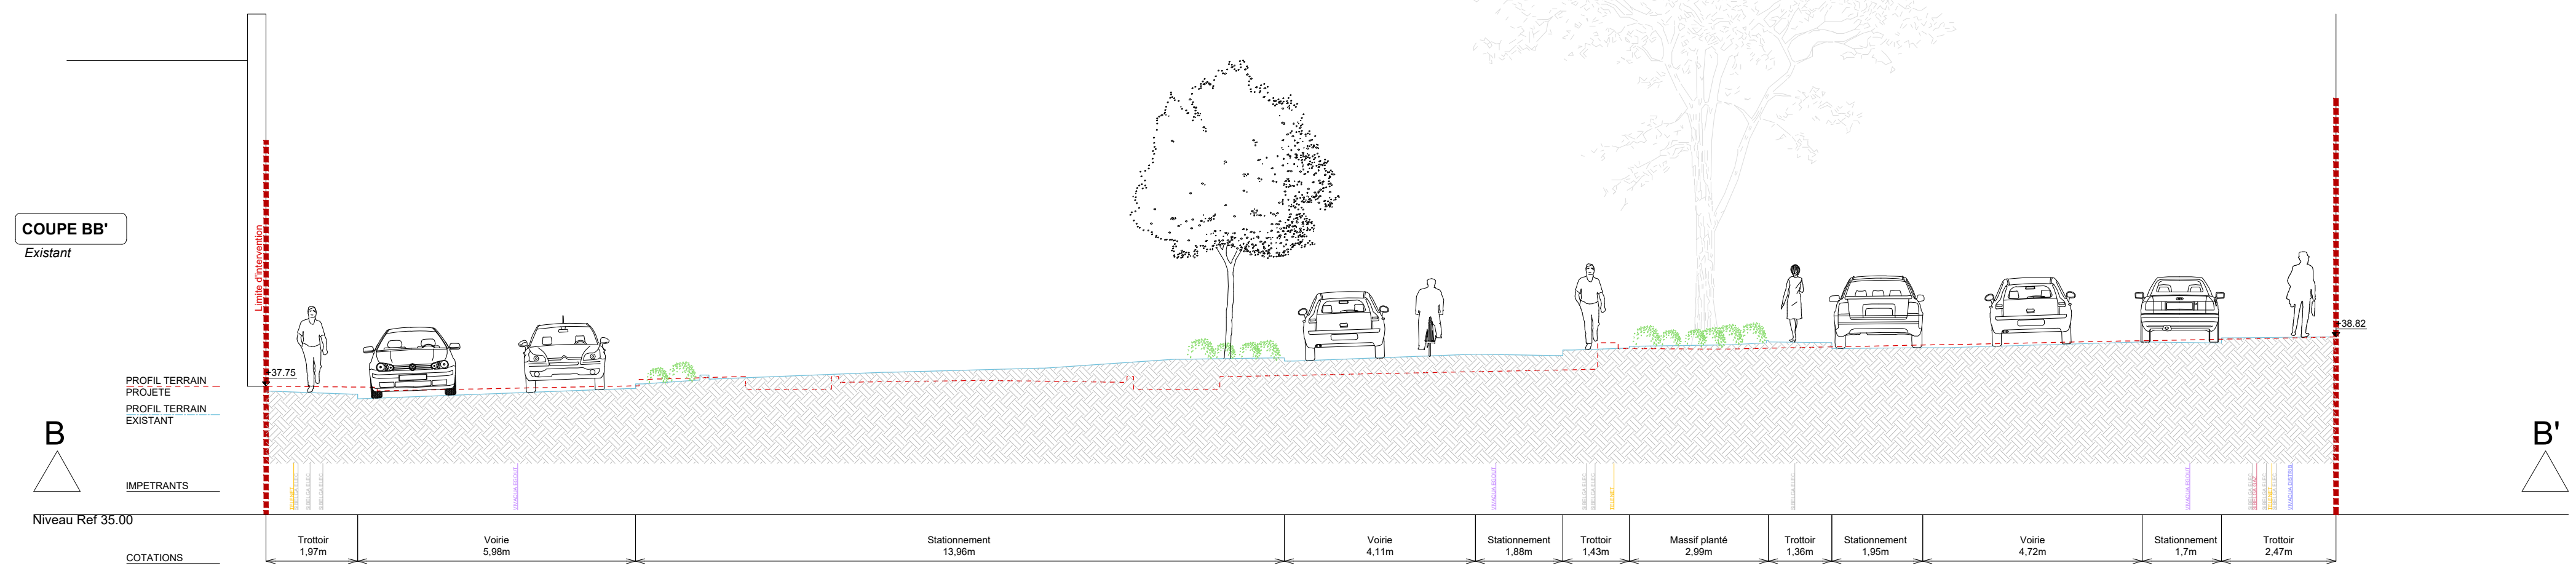

SOCIÉTÉ DES TRANSPORTS
INTERCOMMUNAUX DE
BRUXELLES

Rue Royale, 76
1000 BRUXELLES

MAATSCHAPPIJ VOOR HET
INTERCOMMUNAAU VERVOER TE
BRUSSEL

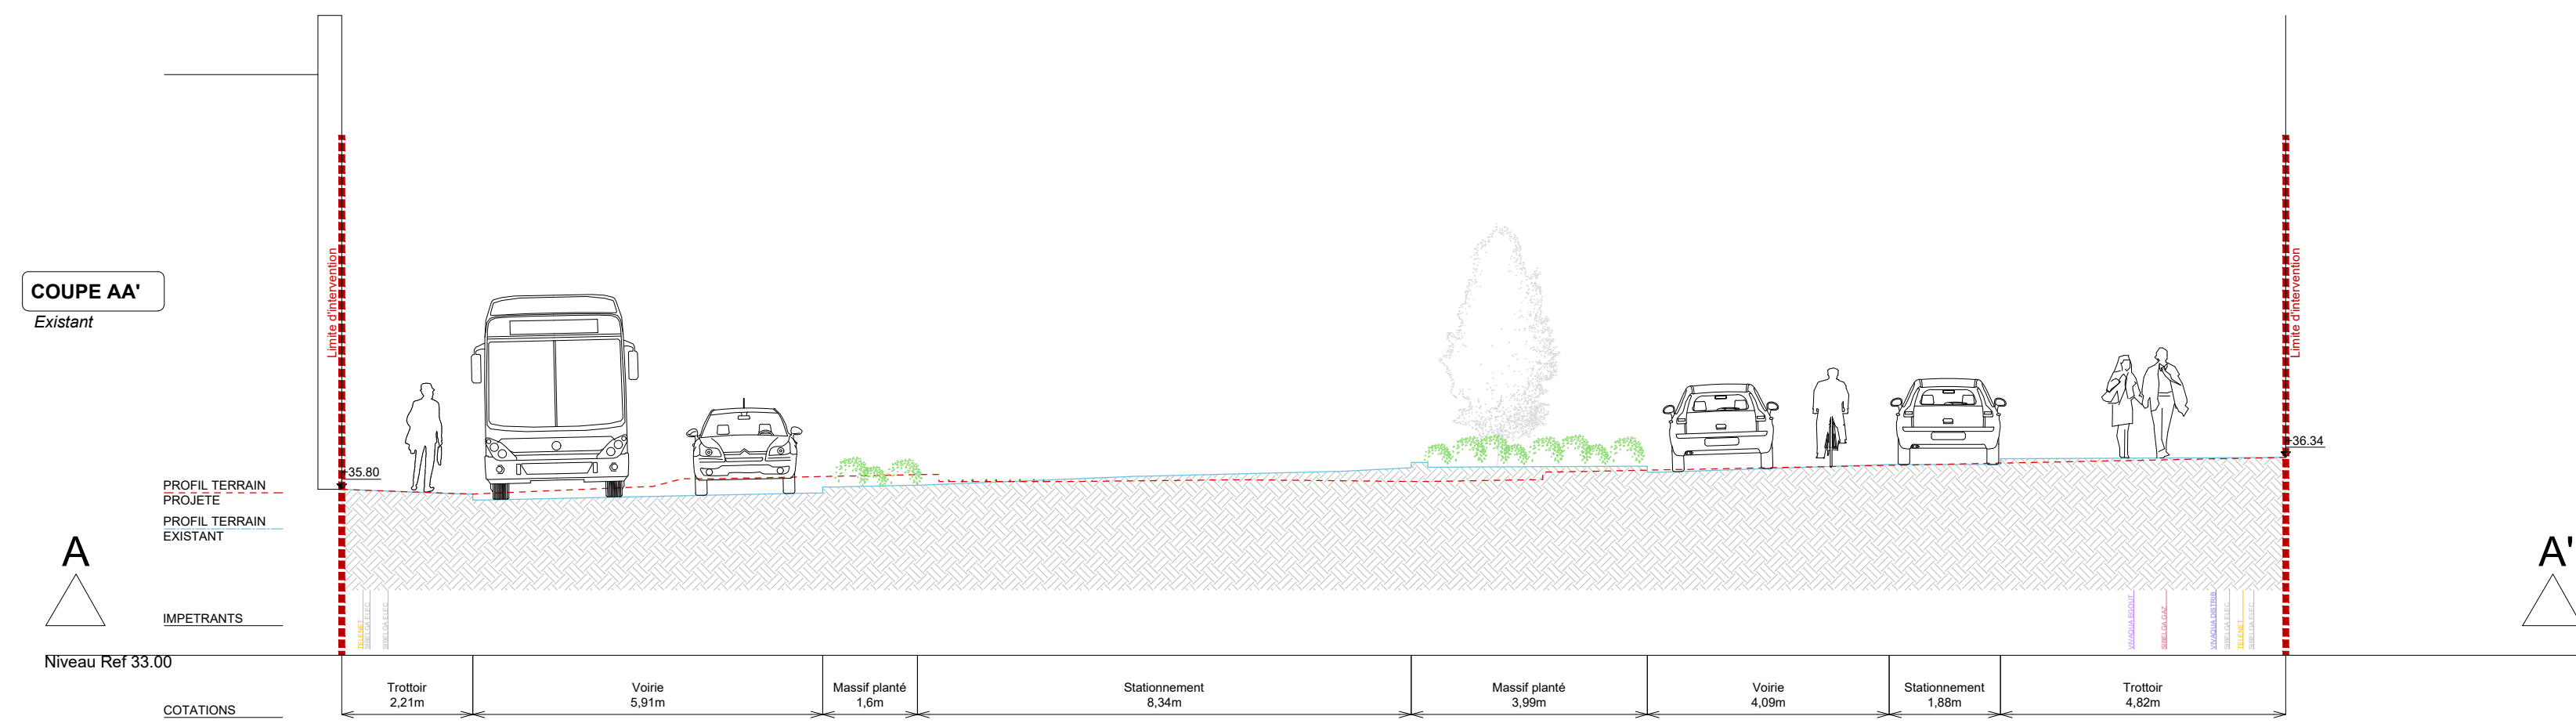

1000 BRUSSEL

TRANSPORT SYSTEMS
INFRASTRUCTURES
TECHNICAL PROJECTS

COMPETENCE CENTER NETWORK STUDIES
URBAN DEVELOPMENT

DEMANDE DE PERMIS D'URBANISME

COUPES - PROFILS (partie A : AA' - BB' - CC' - EE')

TERMINUS VAN GEUCHTEN

Place A. Van Gehuchten - Avenue E. Masoin - Avenue G. De Greef

Réaménagement des voies de tram, création d'un terminus de tram
et aménagement de l'espace public dans le périmètre complet du projet

Gemeente van Jette - Ville de Bruxelles

STEDENBOUWKUNDIGE VERGUNNING AANVRAAG

SNEDEN - PROFIELEN (deel A : AA' - BB' - CC' - EE')

TERMINUS VAN GEUCHTEN

A. Van Gehuchtenplein - E. Masoinlaan - G. De Greefplein

Heraanleg van de transporen, inrichting van een tram terminus
en heranleg van openbare ruimte in de volledige perimeter van het project

Gemeente van Jette - Stad Brussel

Modifications - Wijzigingen

A		C	
B		D	

Auteur de projet - Projecteur
Architecte - Architect
ARTER Architects

Etude - Bestudeerd
Project Manager
JEDDAOUI S.

Vérifié - Nagekeken
Project Manager
JEDDAOUI S.

Valide - Geldigverkeurd
Senior Vice President Transport Systems
DE SAINT MOULIN R.

Valide - Geldigverkeurd
Director Technical Projects
VAN DE WEGHE T.

Approve - Goedgekeurd
Senior Vice President Transport Systems
DE SAINT MOULIN R.

Date - Datum
30.11.2023

Echelle - Schaal
1-100

N° Page
1

N°: DPU_P1188_09a

Var /Ver.
1