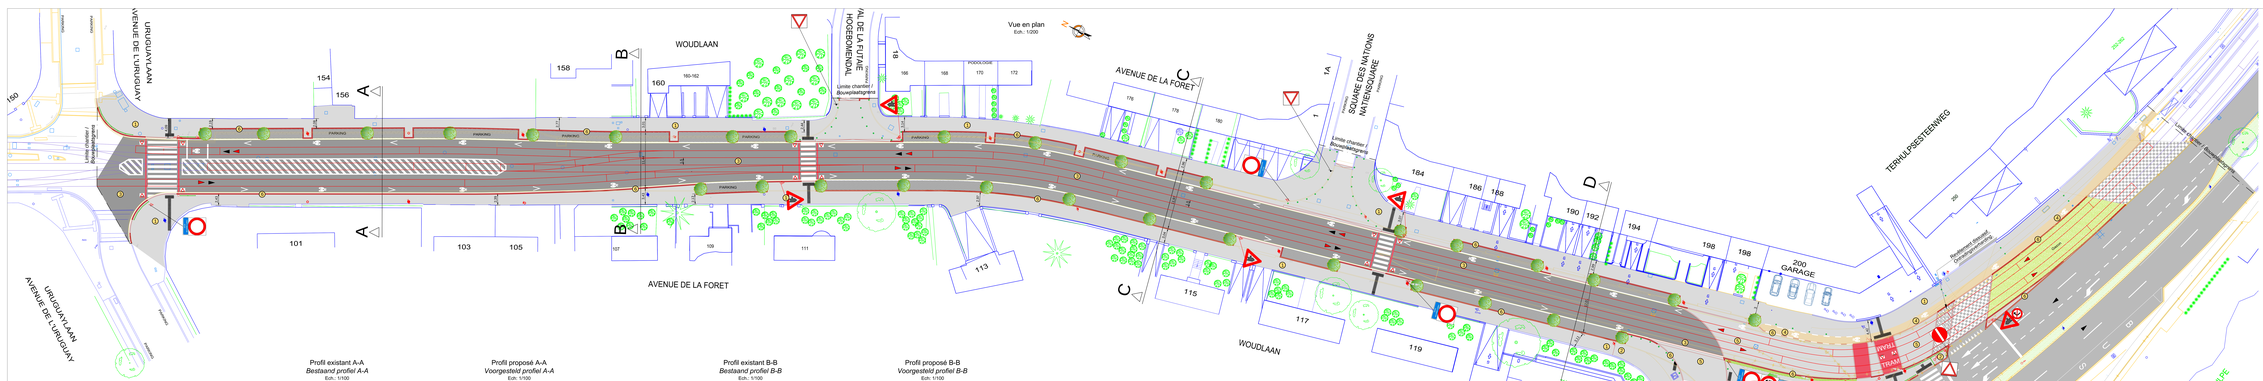

Profil existant A-A
Bestaand profiel A-A
Echt.: 1/100

Profil proposé A-A
Voorgesteld profiel A-A
Echt.: 1/100

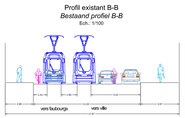

Profil existant B-B
Bestaand profiel B-B
Echt.: 1/100

Profil proposé B-B
Voorgesteld profiel B-B
Echt.: 1/100

Profil existant C-C
Bestaand profiel C-C
Echt.: 1/100

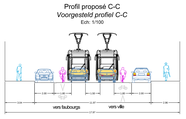

Profil proposé C-C
Voorgesteld profiel C-C
Echt.: 1/100

Profil existant D-D
Bestaand profiel D-D
Echt.: 1/100

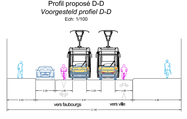

Profil proposé D-D
Voorgesteld profiel D-D
Echt.: 1/100

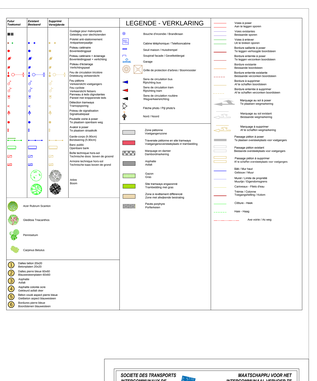

SOCIETE DES TRANSPORTS INTERCOMMUNAUX DE BRUXELLES
Tel Ruine 70
Fax 02 515 20 22

MAATSCHAPPIJ VOOR HET INTERCOMMUNAAL VERVOER TE BRUSSEL
Koningsstraat 70
Tel 02 515 20 11

INFRASTRUCTURE
TRANSPORT SYSTEMS

Etudes & Projets
Infrastructures réseau

Studies & Projecten
Infrastructuur net

TEL. 02/515.20.22

Avenue de la Forêt

T94 - Renouvellement des voies et réaménagement de l'espace public

Demande de permis d'urbanisme

Vue en plan et coupes en travers

Commune: Ville de Bruxelles

Woudlaan

T94 - Vernieuwing van sporen en aanpassing van de publicruimte

Aanvraag tot Stedebouwkundige Vergunning

Plan/zicht en dwarsdoorsneden

Gemeente: Stad Brussel

Rédigé - Gedaan	Etude - Studiedienst	Dessin - Tekening
LOUAGIE D.	COLLET-DEVOS-DE MEYER	Vérifié - Gecontroleerd
Chef de Service - Dienstchef	Chef de Service - Dienstchef	Approuvé - Goedgekeurd
Mme Vanhoe	Mme Vanhoe	Mme Vanhoe
Date - Datum	Echelle - Schaal	N° E&P: PU 1561-06
19/11/2018	1/250 + 1/100	