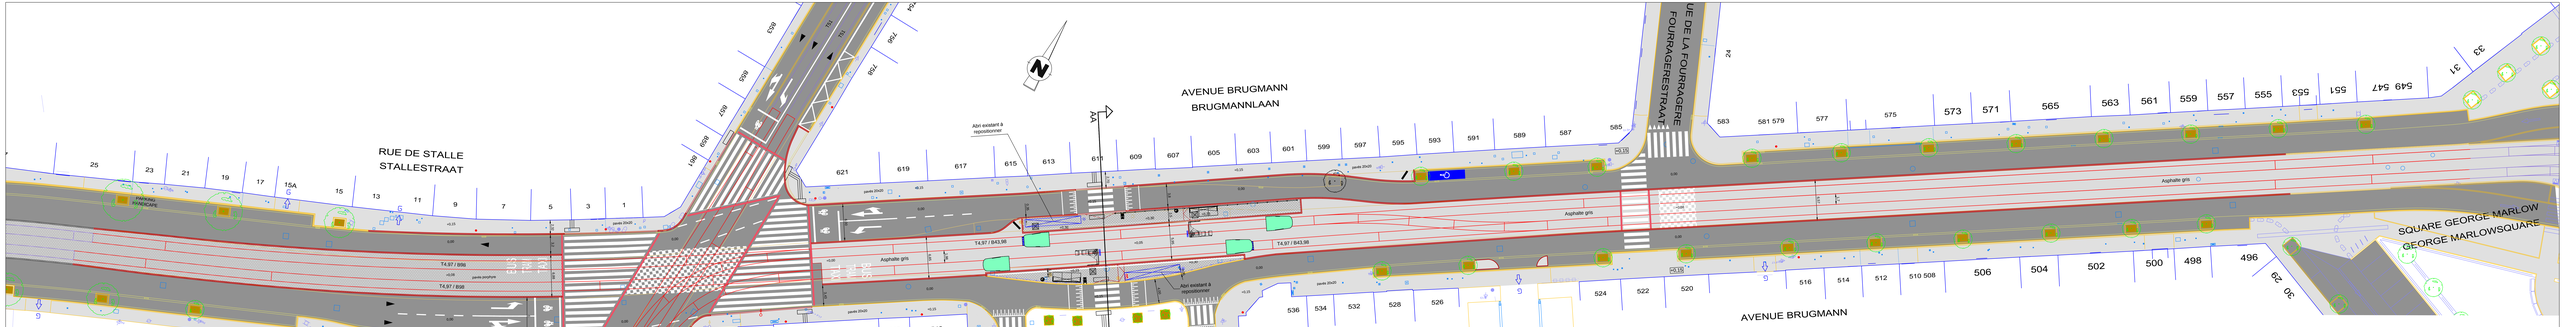

AA : Existant - Bestaand

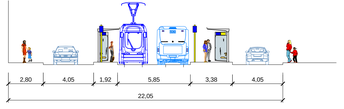

AA : Proposé - Voorgesteld

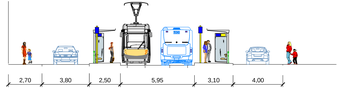

LEGENDE - VERKLARING

Avant / Voorheen	Existant / Bestaand	Supprimé / Geschrapte	
			Abri pour voyageurs Schuilhuisje voor reizigers
			Caisson de pub (biscuit (Mupi) Reclamekast (koekjesmodel (Mupi)
			Poteau d'arrêt STIB MIVB-haltepaal
			Poteau d'arrêt (Proximus) Afstandspaal (Proximus)
			Automate de vente (VVM) Verkoopautomaat (VVM)
			Poubelle bas à fabri Laagbouwafvalbak met schuifmuur
			Zone d'attente pour malentendants Wachtzone voor slechthorenden
			Cendrier sur poubelle Asbakje voor afvalbakken
			Poteau anti-stationnement Antiparkeerpaal
			Poteau caténaire Bovenleidingpaal
			Poteau caténaire + éclairage Bovenleidingpaal + verlichting
			Feux de signalisation Verkeerslichten
			Feu de circulation routière Oriëntatielij verkeerslicht
			Feu piétons Voetgangers voetgangers
			Panneau direction Wegwijzer
			Poteau de sémaphore Overstapzuil
			Poteau de signalisation Signalisatiepaal
			Poubelle verte à poser Groene afvalbak te plaatsen weg
			Avaloir à poser Te plaatsen straatkolk
			Plots d'arrêt STIB Halteplaats MVB
			Bus/Tram Stop
			Bollard Bioder
			Panneau à tels cigarettes Paneel met koppenmate tels
			Bordurettes (6 40cm) Randstenen (6 40cm)
			Banc public Openbare bank
			Boîte technique hors-sol Technische kast boven de grond
			Armoire technique hors-sol Technische kast boven de grond
			Sarrisolte / Openbaar toilet
			Bordurette / Bordsteenafwerking
			Coulisse bertinoise Rijbanenbuizen in kassetten
			Arbre Boom
			Voies à poser Aan te leggen sporen
			Voies existantes Bestaande sporen
			Voies à enlever Te rijden sporen
			Bordure saillante à poser Te leggen verhoogde bestrijdsen
			Bordure saillante Te leggen verhoogde bestrijdsen
			Bordure existante Bestaande bestrijdsen
			Bordure enterrée existante Bestaande ingegraven bestrijdsen
			Bordure à supprimer Af te schaffen bestrijdsen
			Marquage à supprimer Af te schaffen wegmarkering
			Marquage au sol existant Bestaande wegmarkering
			Marquage à supprimer Af te schaffen wegmarkering
			Passage piéton à poser Te plaatsen overstekplaats voor voetgangers
			Passage piéton existant Bestaande overstekplaats voor voetgangers
			Passage piéton à supprimer Af te schaffen overstekplaats voor voetgangers
			Mât / Mur / Aval Gebouw / Muur
			Mouvt / Limite de propriété Mouvt / Eigendomsgrens
			Tranchée / Gleuf / Sleuf Tranchée / Gleuf / Sleuf
			Tranchée / Caisson Toegangsopening / Kokers
			Coffrure / Hewn
			Escalier / Trap
			Flèche photo / Fly photo's
			Nord / Noord
			Avé voirie / Ae weg
			Zone bâtimens Gebouwenzone
			Embarcadère STIB existant Bestaande MVB-instapplaatsen
			Nouvel embarcadère STIB - Arrêtons gris Nieuwe MVB-instapplaatsen - Grijs lekkers
			Zone piétonne - Asphalte gris Voetgangerszone - Asphalt - Grijs
			Traversée piétonne en site tramways Voetgangersoversteekplaats in trambeddingen
			Marquage en damier Dambordmarkering
			Sites concassé Steenslag van voorheen
			Gazon Gras
			Site tramways engazonné Trambedding met gras
			Zone à revêtement différentiel Zone met verschillende bestrating
			Pavés de béton Betonstraatstenen
			Pavés porphyre Porfiersteen
			Béton coloré Gekleurd beton
			Asphalte Asfalt

SOCIETE DES TRANSPORTS INTERCOMMUNAUX DE BRUXELLES
Rue Fossés 76
1000 BRUXELLES

MAATSCHAPPIJ VOOR HET INTERCOMMUNAUAL VERVOER TE BRUSSEL
Koningsstraat 76
1000 BRUSSEL

brussels

INFRASTRUCTURE
TRANSPORT SYSTEMS

Dessin - Getekend	Vérifié - Gecontrolleerd	Visé - Gezien - Gezien	Approuvé - Goedgekeurd
Chaw D.	Réservé à la Ville (Visa) / Voorbehouden aan de Stad (Visa)	BLAISE Cédric	NAVE Philippe

T4,51,97 et B43,98

Place Danco - Avenue Brugmann - Rue de Stalle
Réaménagement des voies et des arrêts
Demande de Permis d'Urbanisme - Vue en plan et coupes
Uccle

T4,51,97 en B43,98

Danco plein - Brugmannlaan - Stallestraat
Herinrichting van de sporen en de halten
Aanvraag Stedenbouwkundige Vergunning - Planzicht en doorsneden
Ukkel

MINISTERE DE LA REGION DE BRUXELLES CAPITALE
ADMINISTRATION DE L'EQUIPEMENT ET DES DEPLACEMENTS
Direction Gestion et Entretien des Voiries

MINISTERIE VAN HET BRUSSELS HOOFDSTEDELIJK GEWEST
BESTUUR DER UITRUSTING EN DER VERPLAATSINGEN
Directie Beheer en Onderhoud van de Weggen

Modifications - wijzigen			Approuvé - Goedgekeurd
Ajouter le numéro de marché DPU 06 / Voeg de nummer van de aanbesteding DPU 06 toe			QHSLvEn E
Date - Datum	Echelle - Schaal	N°	
07/04/2014	1/200		N° E&P: DPU1569/06A