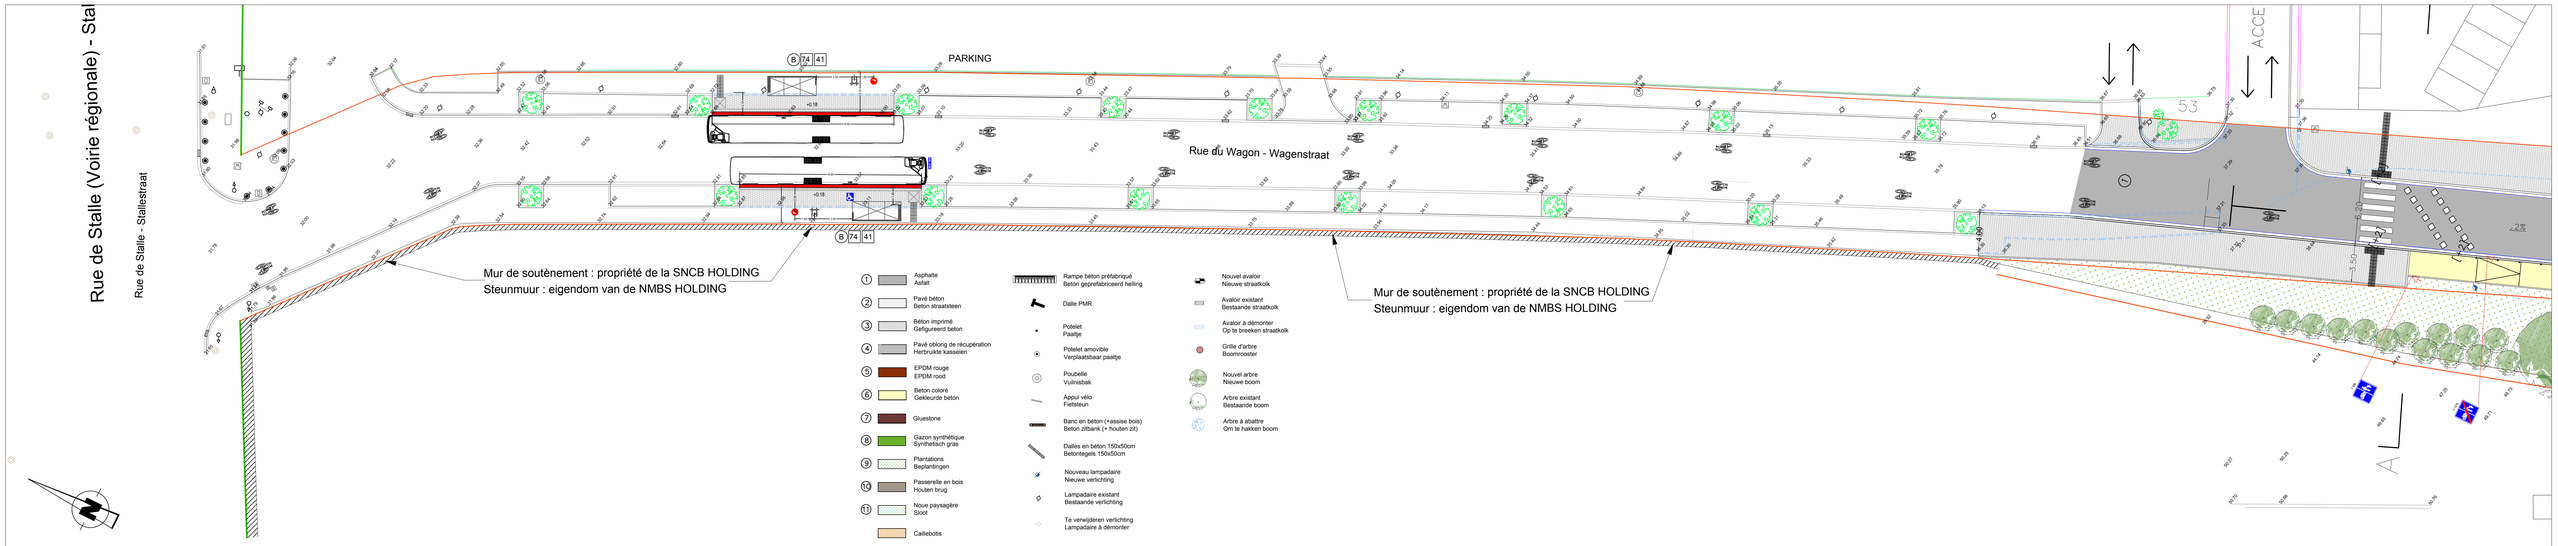

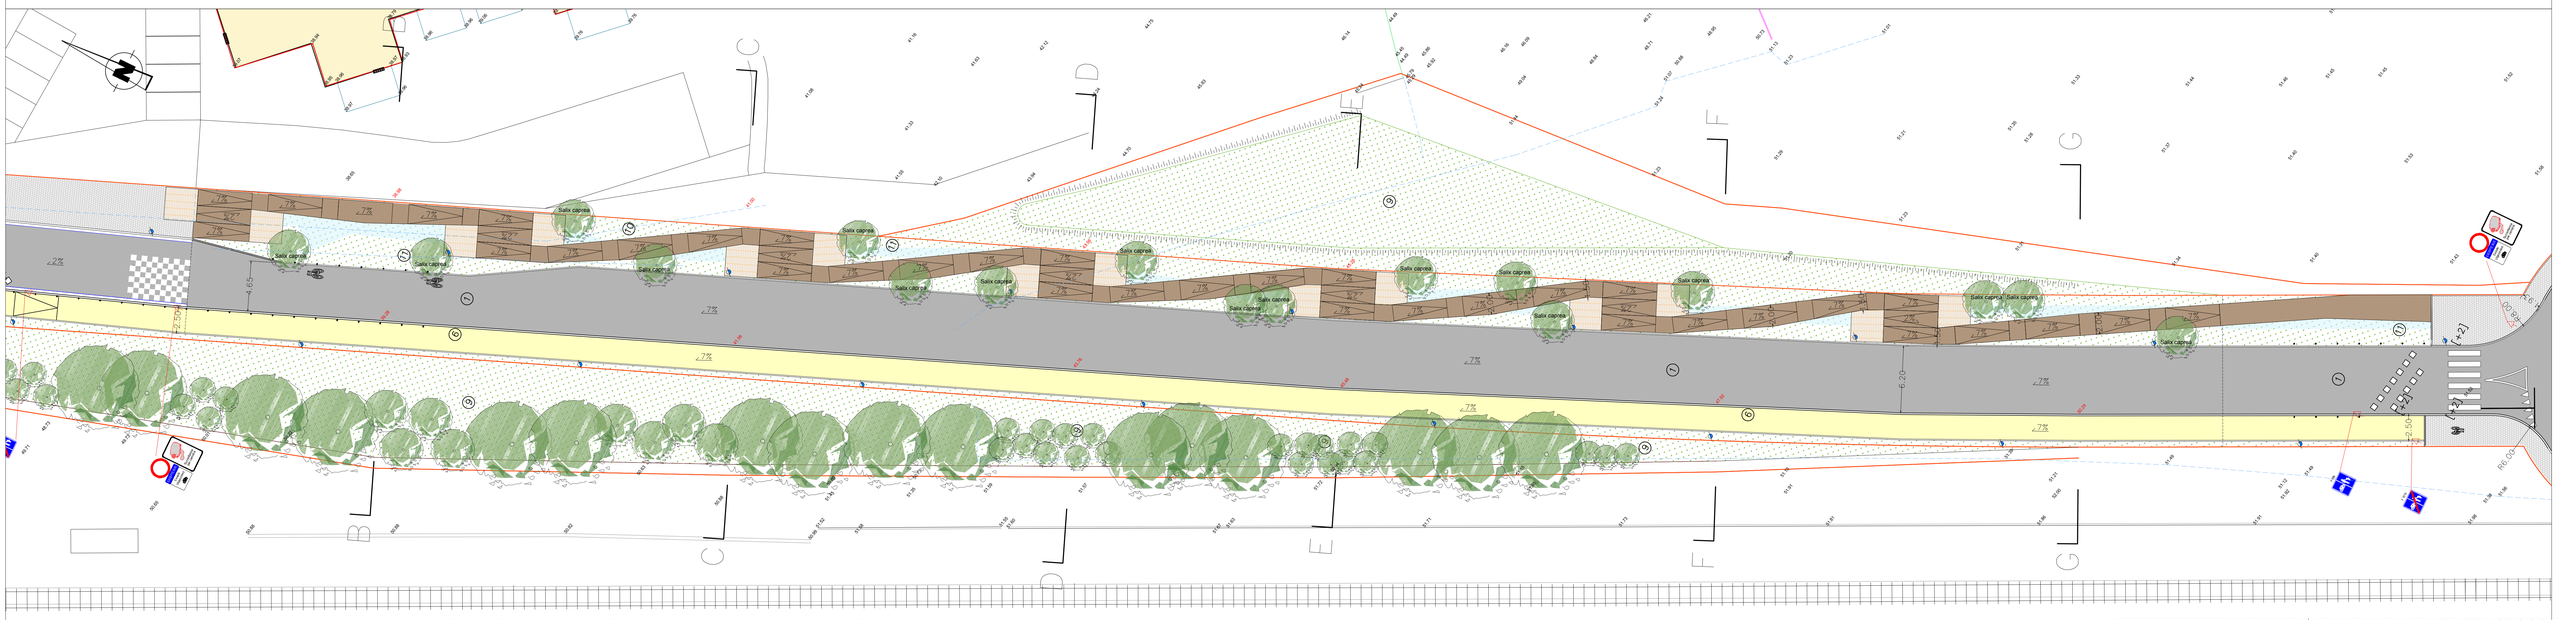

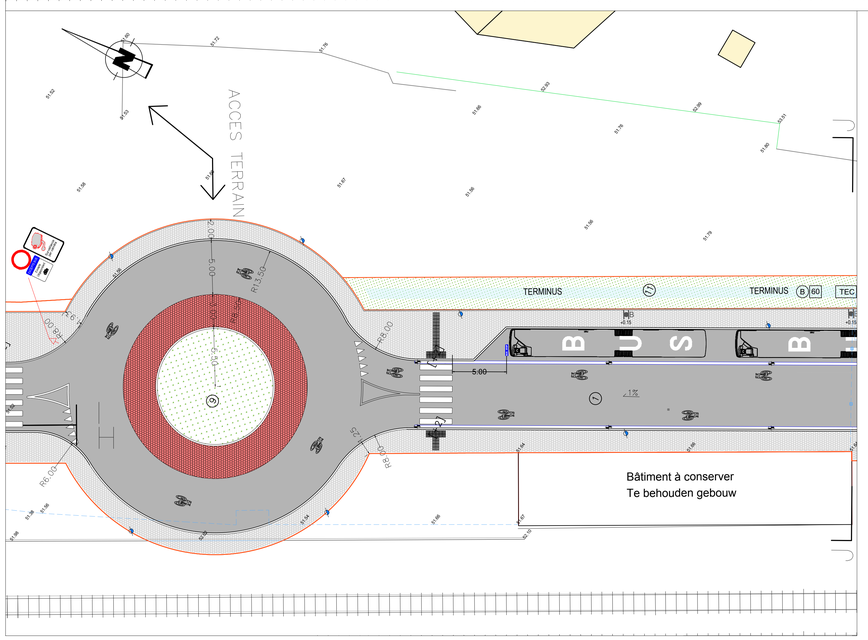

COUPE/SNEDE DD – 1/50

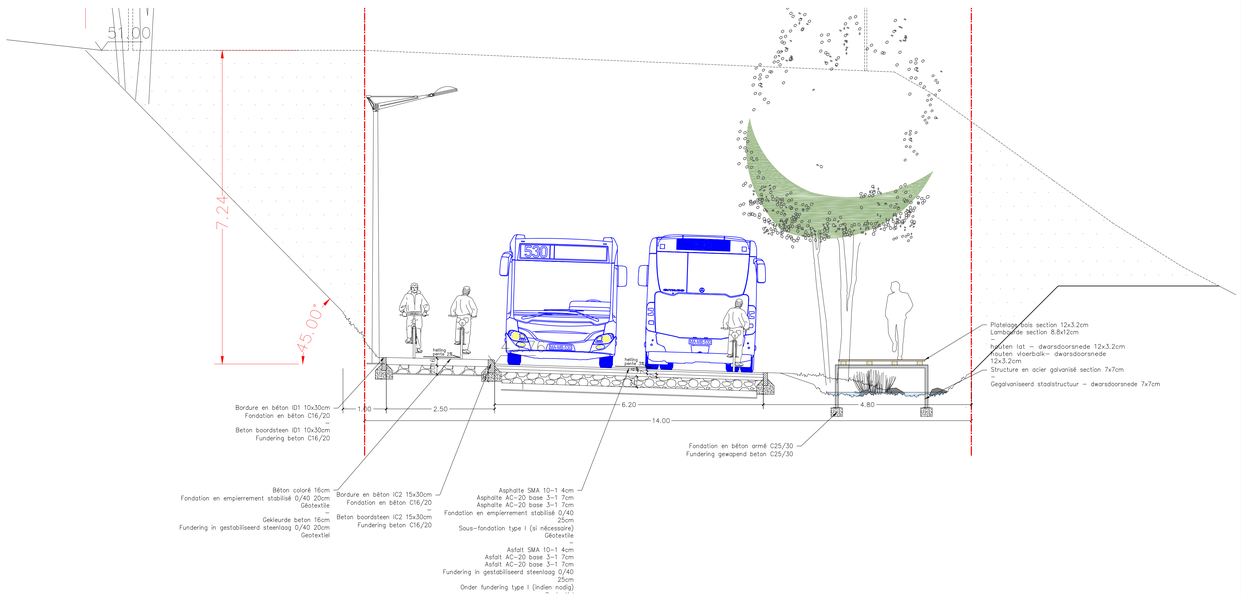

SOCIETE DES TRANSPORTS INTERCOMMUNAUX DE BRUXELLES
Rue Royale, 76
1000 BRUXELLES

MAATSCHAPPIJ VOOR HET INTERCOMMUNAAL VERVOER TE BRUSSEL
Koningsstraat, 76
1000 BRUSSEL

TRANSPORT SYSTEMS
INFRASTRUCTURES
PROJECTS - DEVELOPMENT

NETWORK DEVELOPMENT

TEL: 02/515.23.02

Rue du Wagon – Uccle

Aménagement de la rue du Wagon à Uccle

DEMANDE DE PERMIS D'URBANISME

Wagonstraat – Ukkel

Aanleg van de Wagenstraat in Ukkel

AANVRAAG TOT STEDENBOUWKUNDIGE VERGUNNING

Dessiné - Getekend
ESPACES–MOBILITES
Rue d'Arlon 22
1050 Bruxelles
Tel : 02/513 13 36
Laure Vandenbossche

Situation future
Plan projet 1/2 – Project plan 1/2
–
Toekomstige toestand
Coupes techniques 1/2 – Technische doorsneden 1/2

Modifications - Wijzigingen

A		C	
B		D	

Verifié - Nagekeken	Verifié - Nagekeken
HEAD OF PROJECT DEVELOPMENT CULOT L.	PROJECT MANAGER BYL S.
Validé - Geldig verklaard Director Projects - Development YENNY P.	Approuvé - Goedgekeurd Senior Vice President Transport Systems DE SAINT MOULIN R.

Date - Datum	Echelle - Schaal	N° Page		Var./Ver.
31/03/19	1/200-1/50		N°: EM 605/03	