
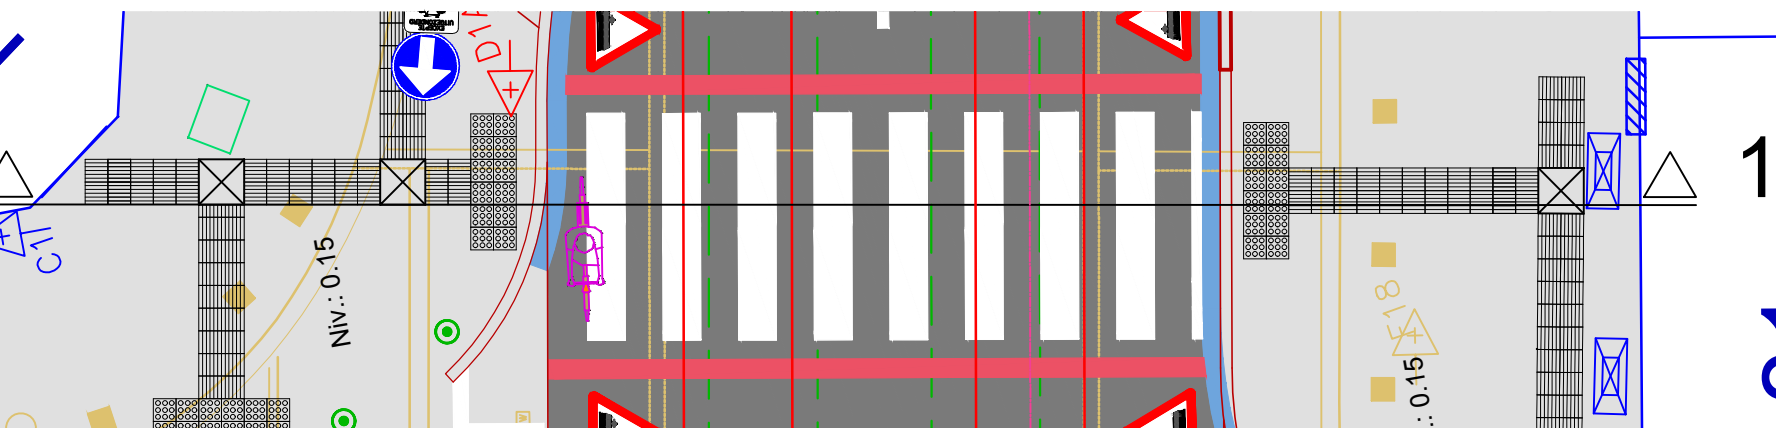




Situation future 1-1

Ech.: 1/100

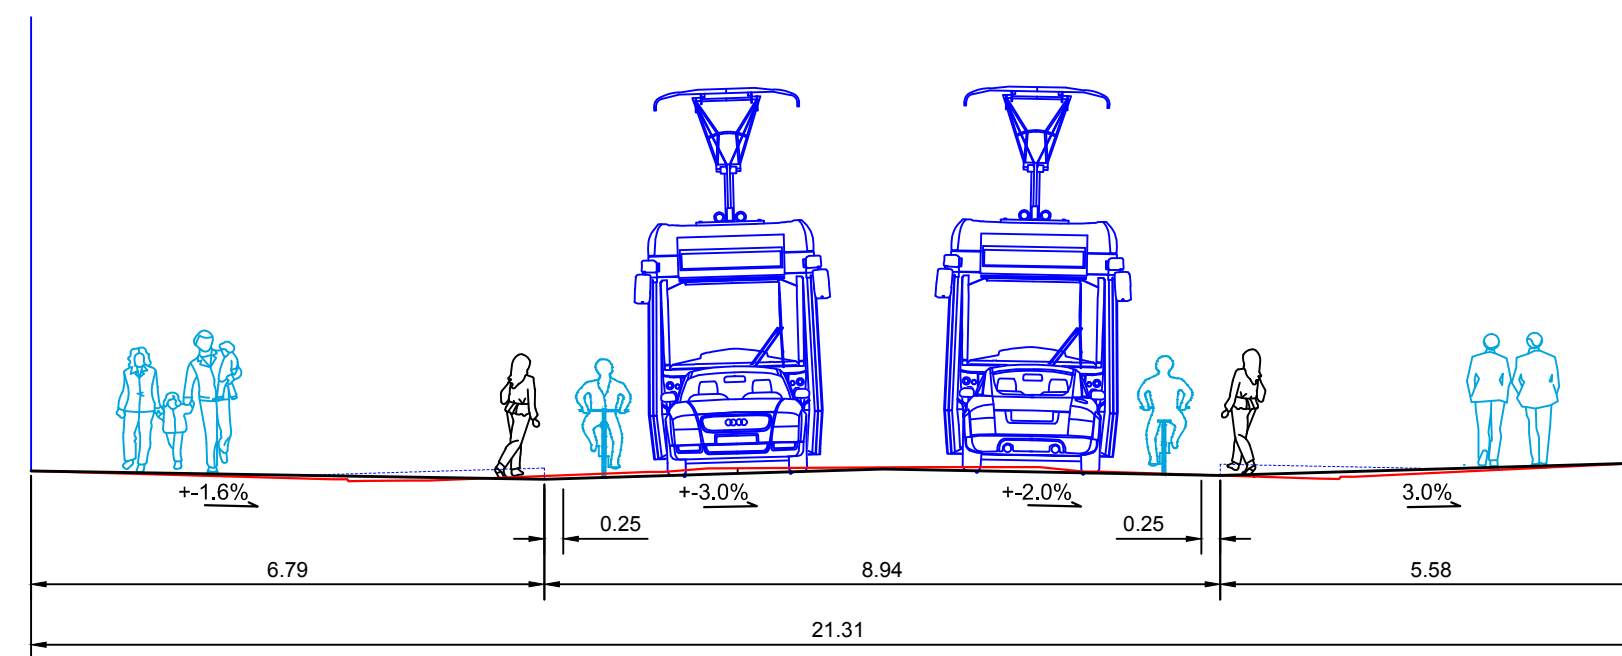



Situation future 2-2

Ech.: 1/100

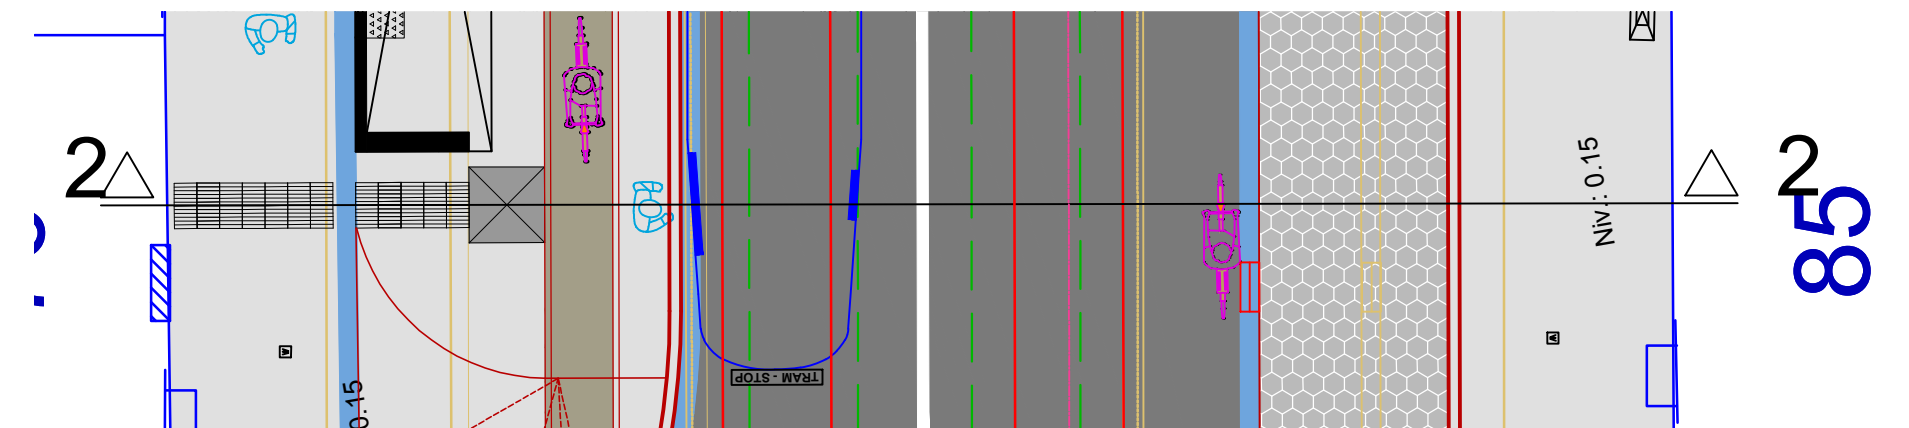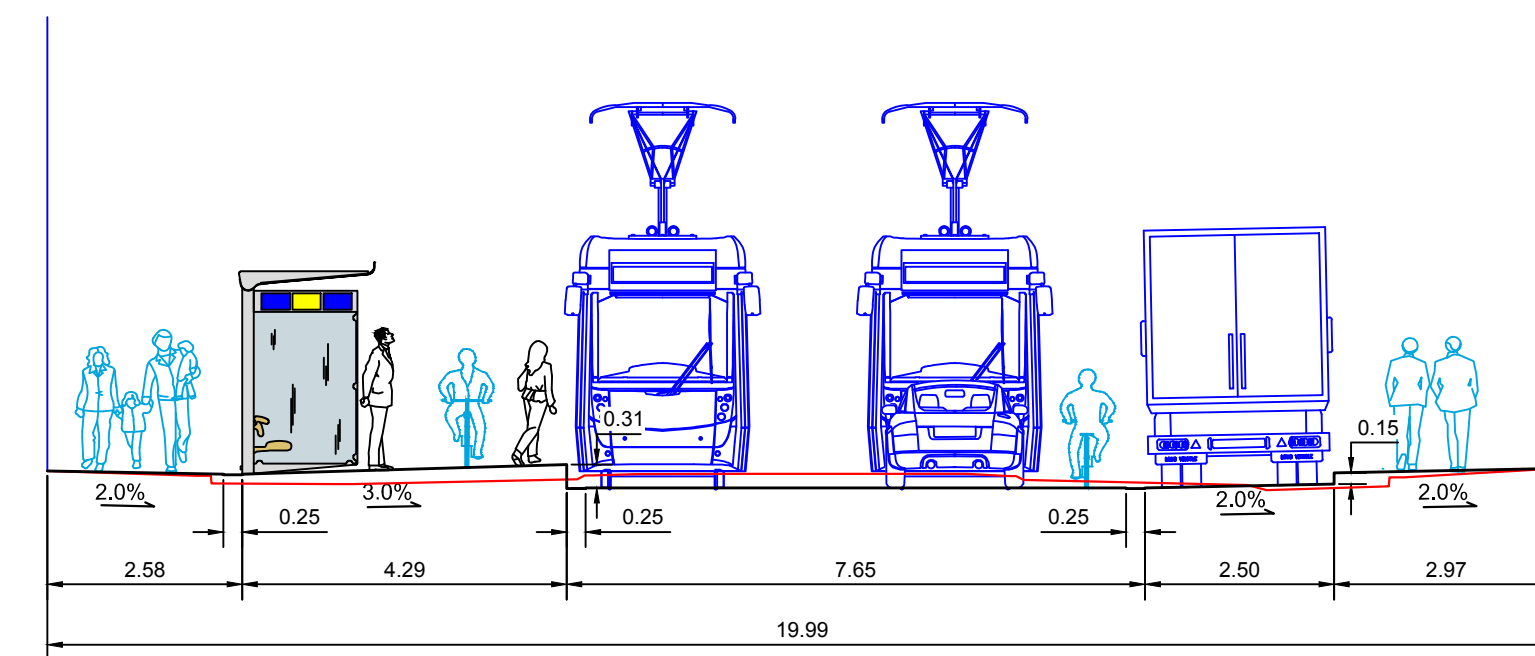



Situation future 3-3

Ech.: 1/100

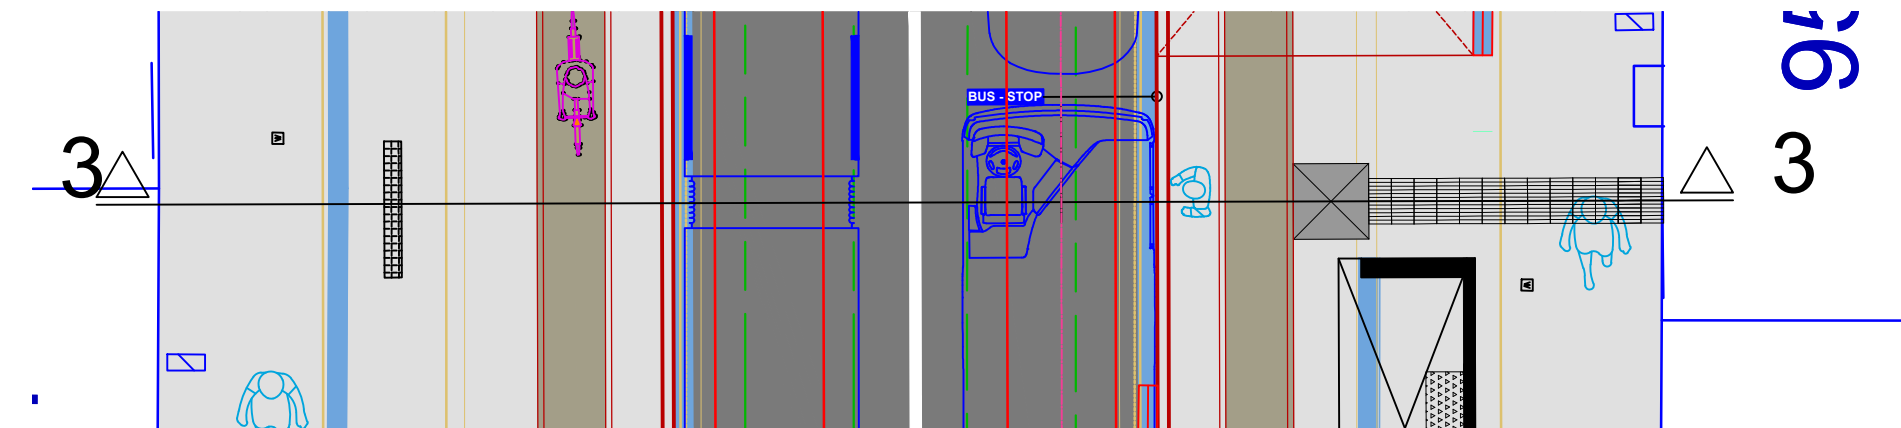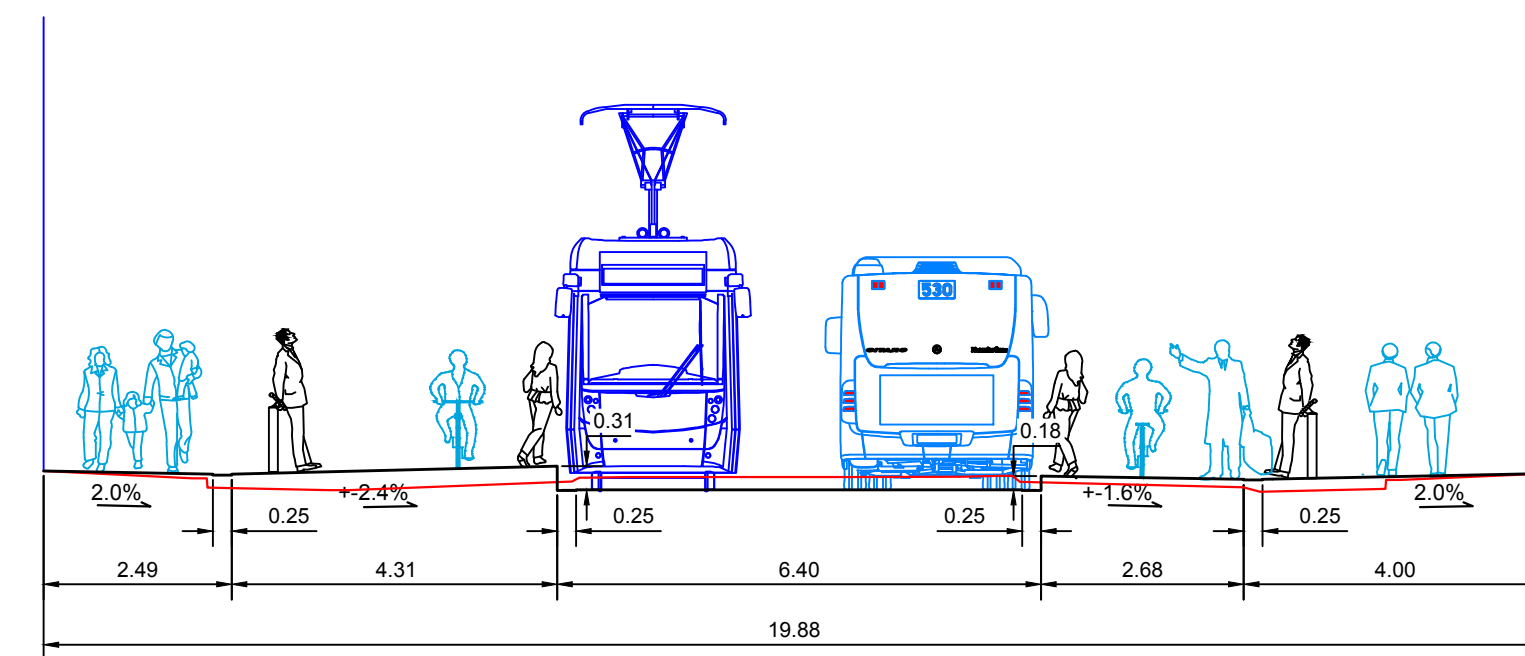



Situation future 4-4

Ech.: 1/100

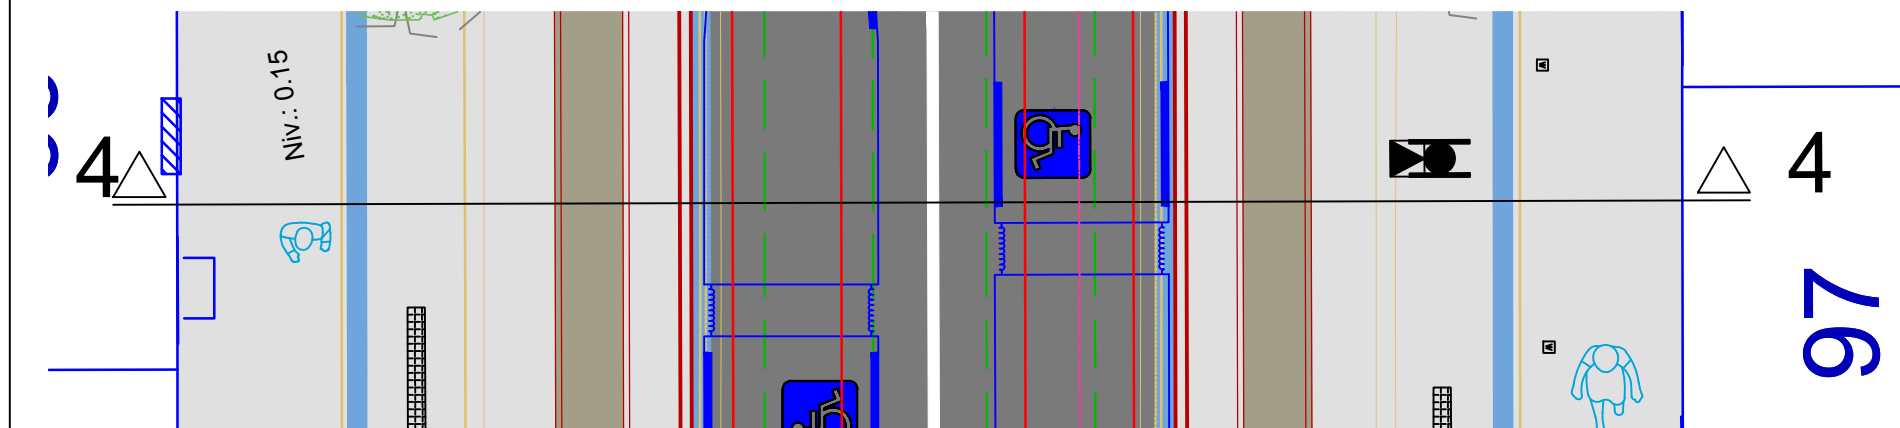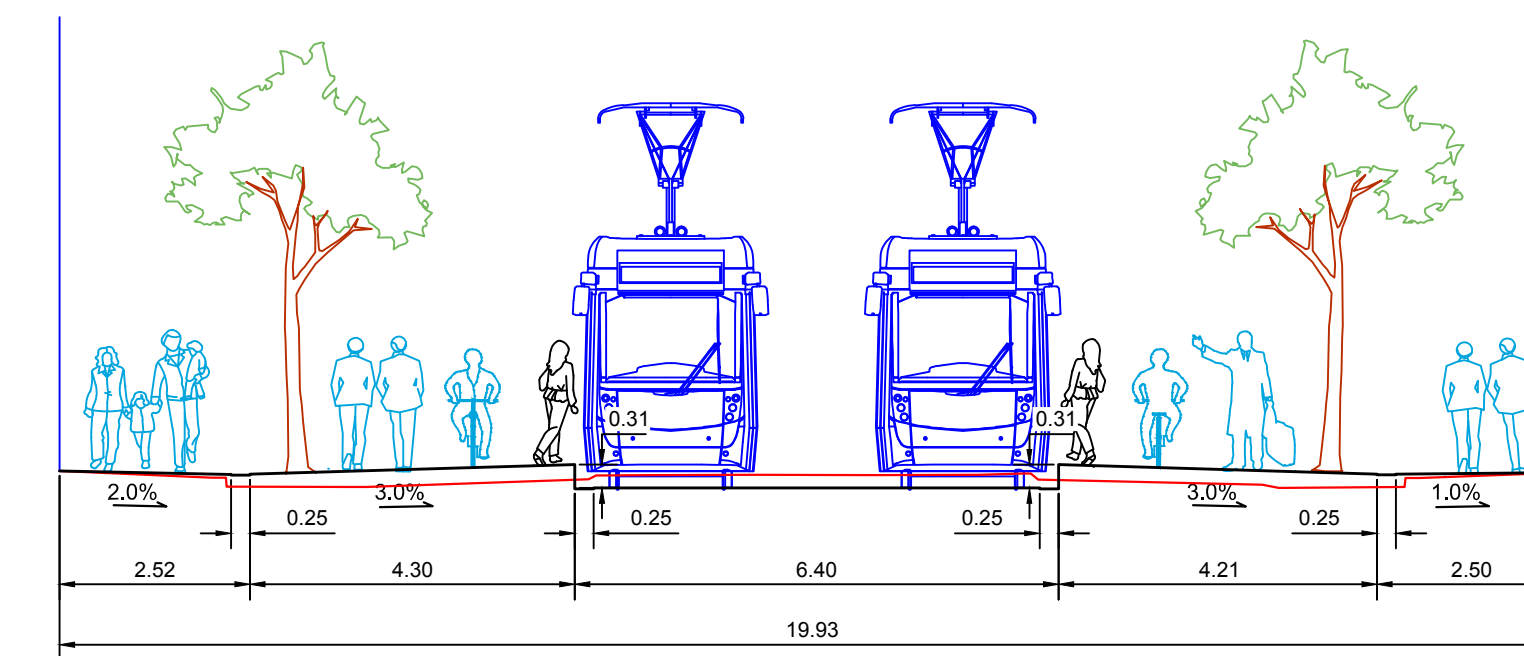



Situation future 5-5

Ech.: 1/100

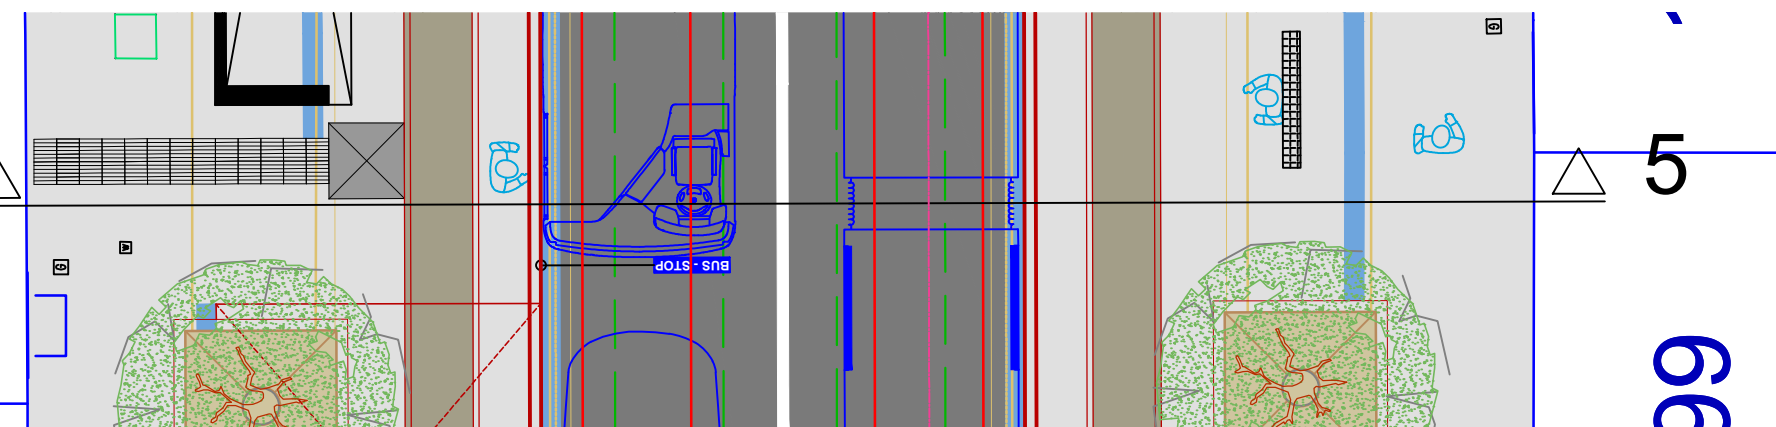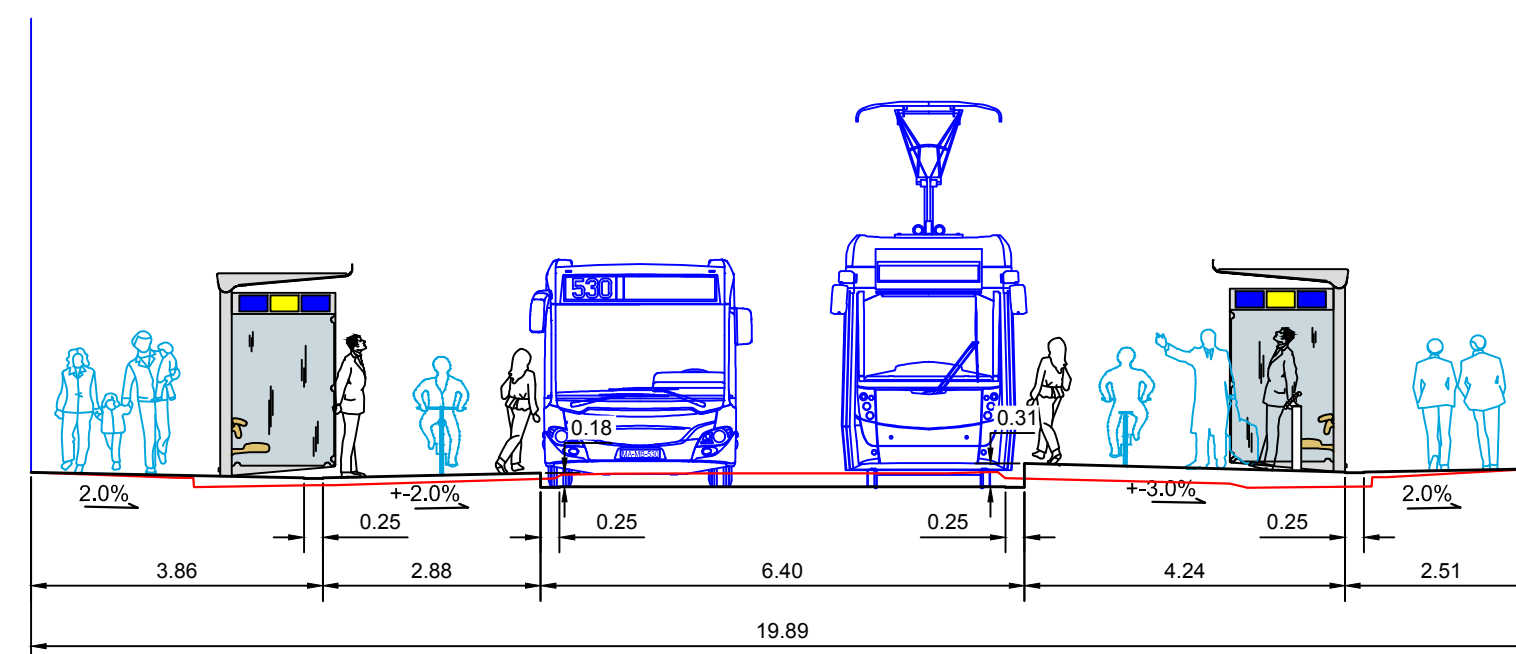



Situation future 6-6

Ech.: 1/100

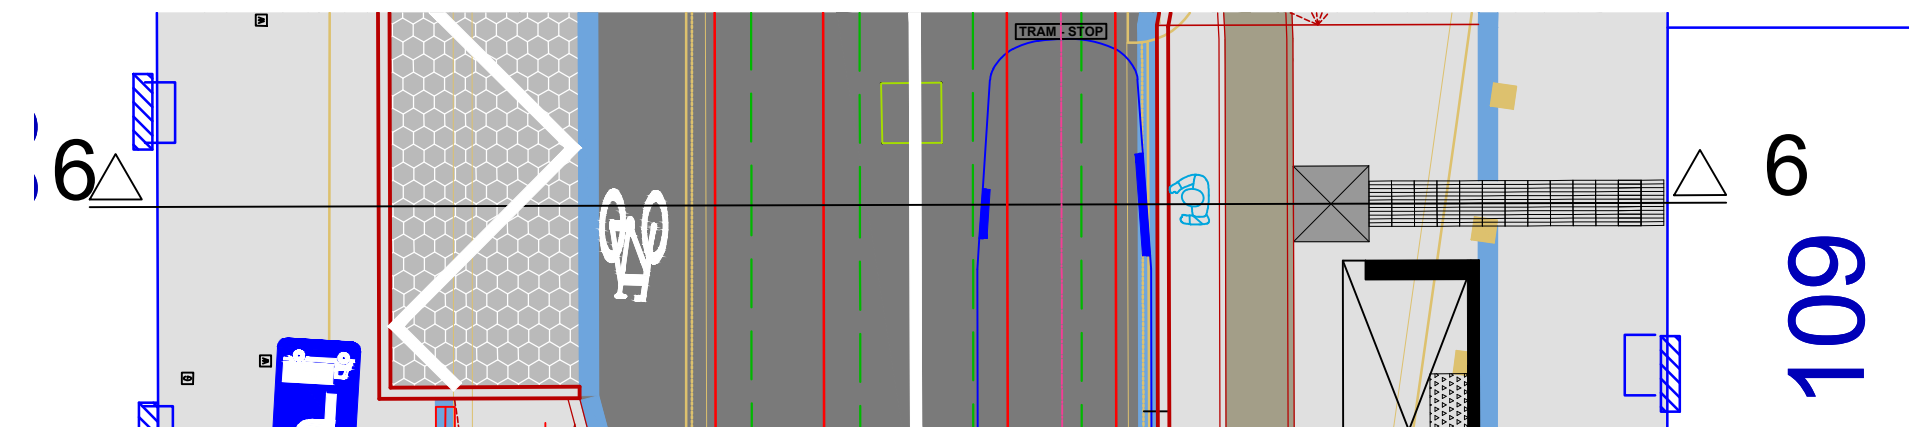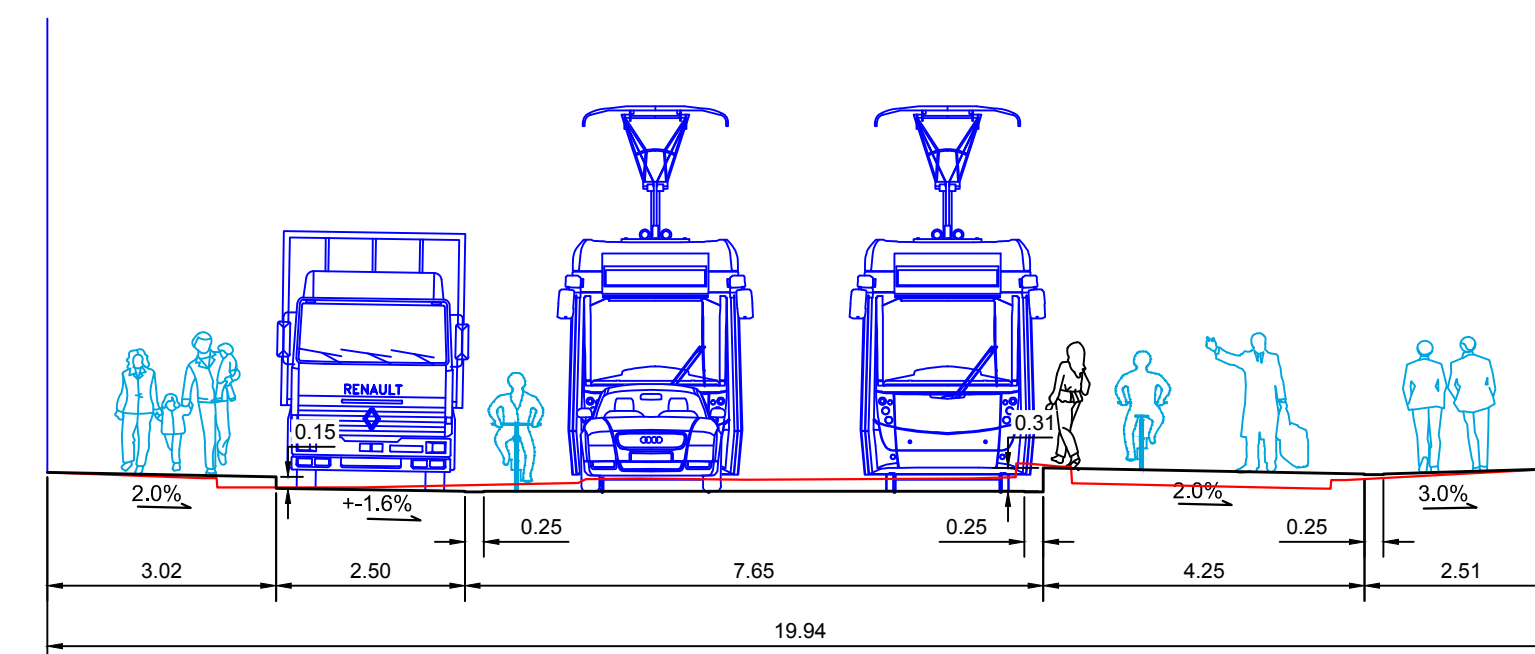



Situation future 7-7

Ech.: 1/100

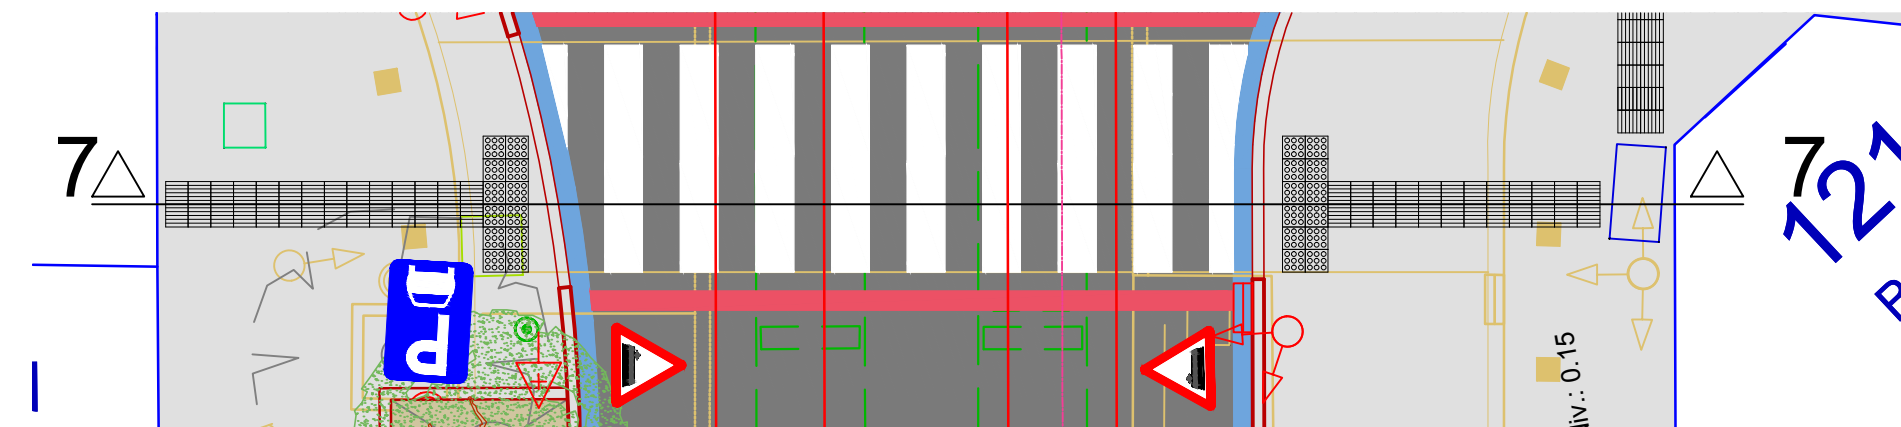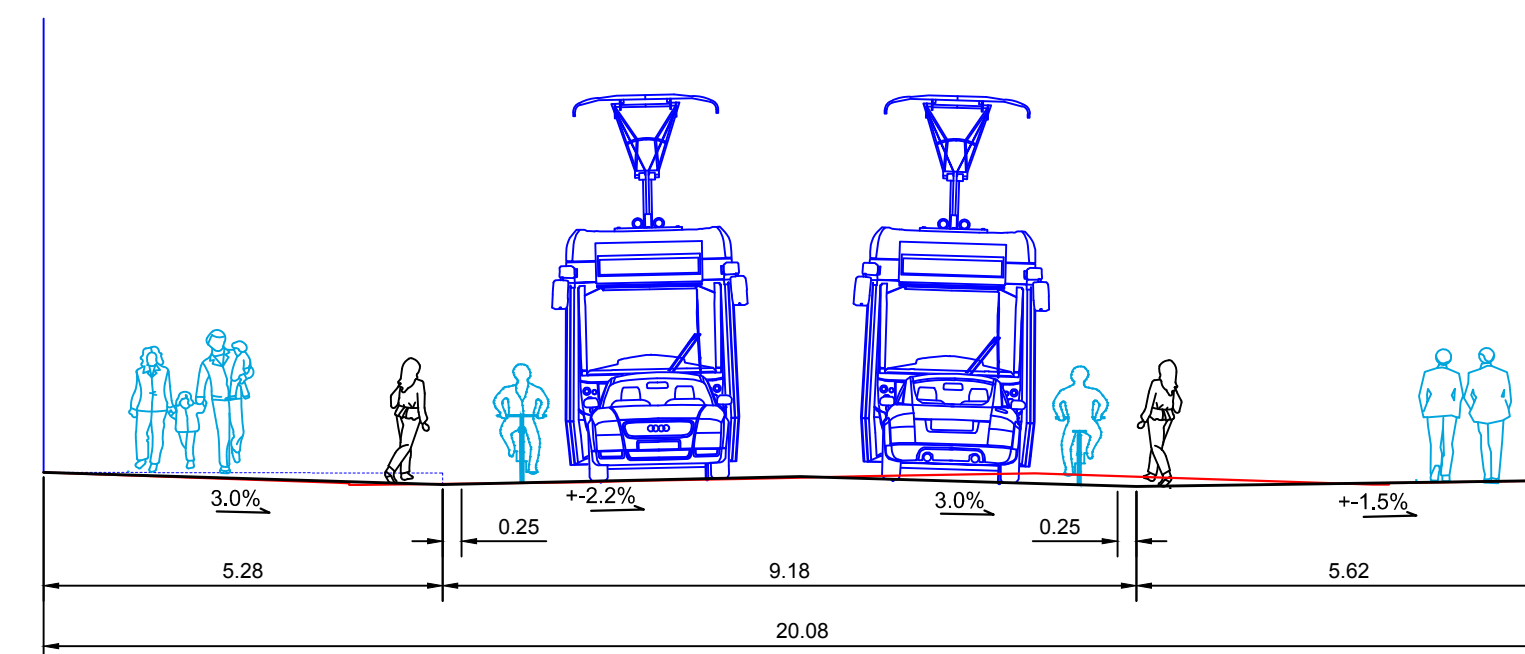

Situation future 8-8

Ech.: 1/100

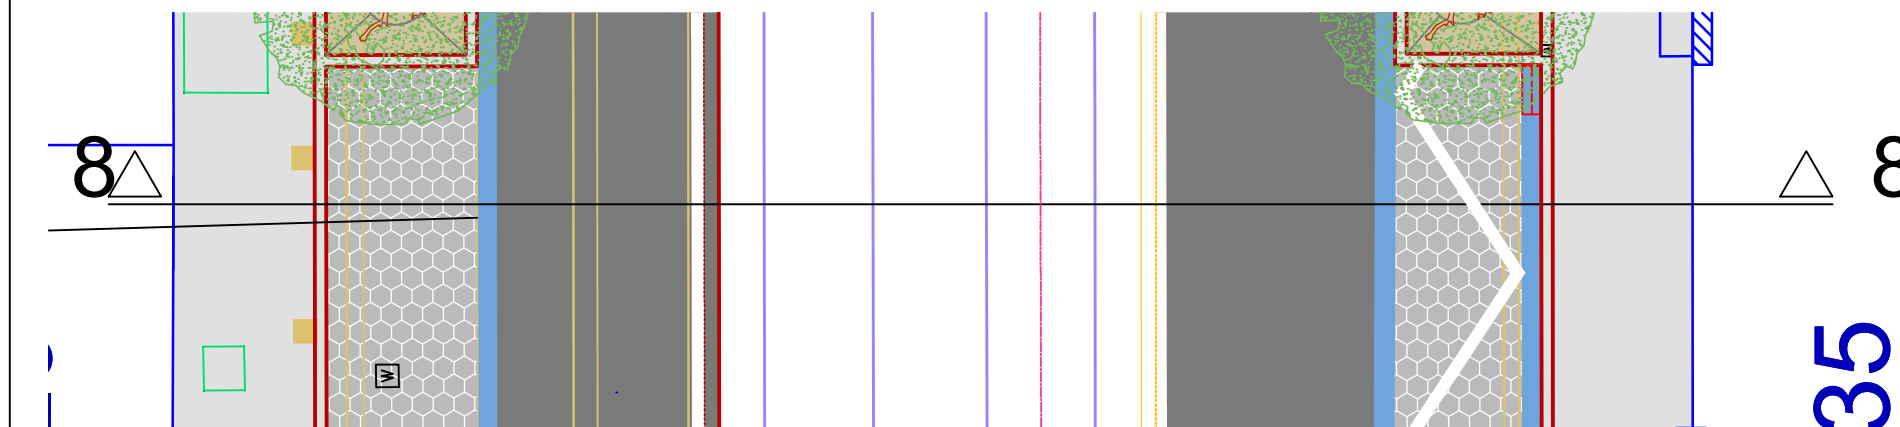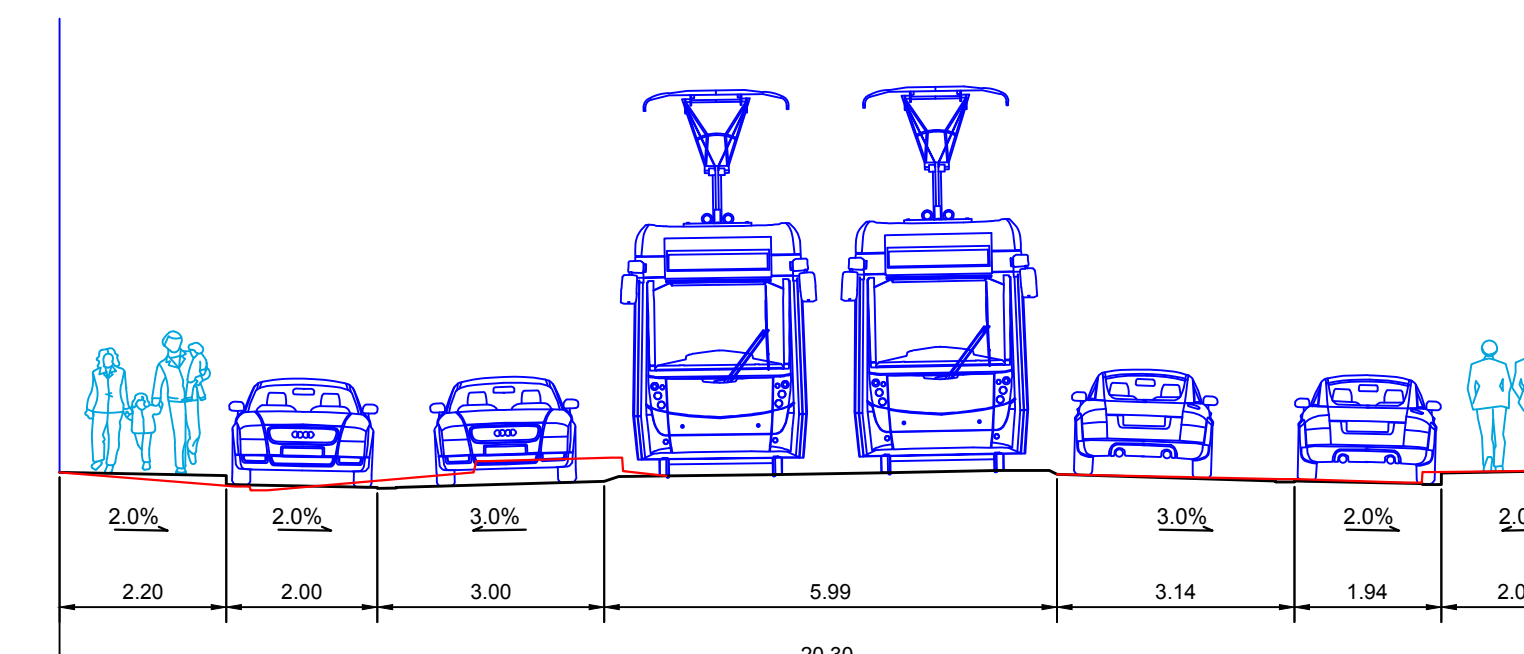

Echelle: 1/100



**SOCIÉTÉ DES TRANSPORTS
INTERCOMMUNAUX DE
BRUXELLES**

Rue Royale, 76
1000 BRUXELLES

**MAATSCHAPPIJ VOOR HET
INTERCOMMUNAAAL VERVOER TE
BRUSSEL**

Koningsstraat, 76
1000 BRUSSEL

TS

TRANSPORT
SYSTEMS

**TRANSPORT
SYSTEMS**

INFRASTRUCTURES
PROJECTS - DEVELOPMENT

Network Development

TEL: 02/515.24.50

Avenue Rogier

T25/62 - B59/65/66/N04/De Lijn 358 - Arrêts Coteaux

Permis d'Urbanisme

Coupes futures

Schaerbeek

Rogierlaan

T25/62 - B59/65/66/N04/De Lijn 358 - Haltes Wijnheuvelen

Stedenbouwkundige Vergunning

Toekomstigen sneden

Schaerbeek

Modifications - Wijzigingen			
A		C	
B		D	
Dessiné / Getekend	Etudié / Bestudeerd	Validé / Geldig verklaard	Responsable du bureau d'études / Verantwoordelijke studiebureau
Louagie D.	Louagie D.	Cuilot L.	Cuilot L.
Validé / Geldig verklaard	Responsable du Département / Verantwoordelijke Departement	Approuvé / Goedgekeurd	Senior Vice President Transport Systems
Yenny Ph.	Yenny Ph.	de Saint Moulin R.	de Saint Moulin R.
Date - Datum	Echelle - Schaal	MP	N° ND: PU1829_061
10/03/2020	1/100		