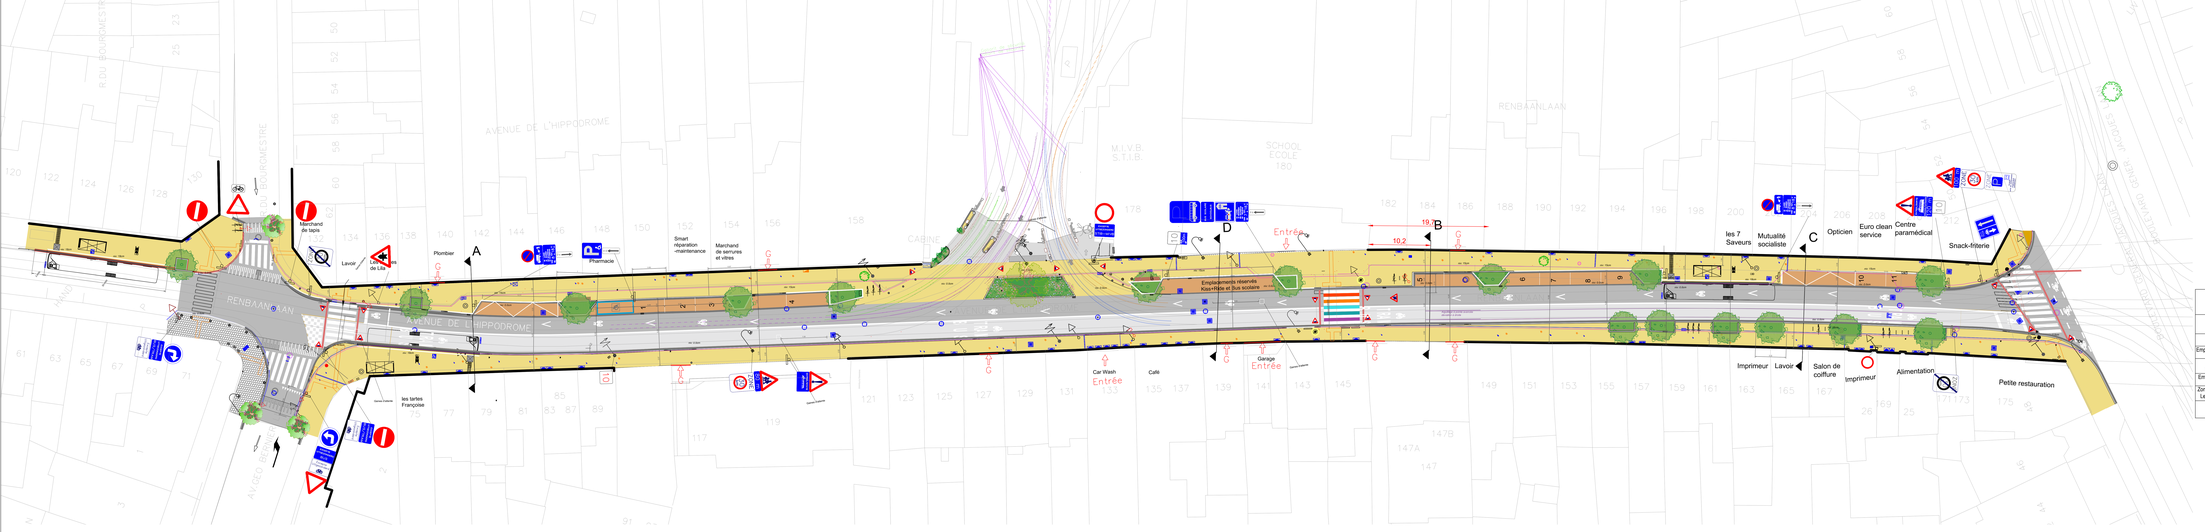

BILAN - BALANS			
	Situation existante / Bestaande toestand	Situation projetée / Ontworpen toestand	#
Arbres / Bomen	20	20	0
Empl. parking / Parkeerplaats	26	19	-7
Empl. handicapé / Standplaats invalide	1	1	0
Empl. taxi / Standplaats taxi	0	0	0
Zone de livraison (m inisaires) / Leveringszone (operaie m)	30m	24m	-6m
Range-vélos / Fietsenstalling	4	28	+24

Coupes-doorsneden

Echelle - schaal: 1-100

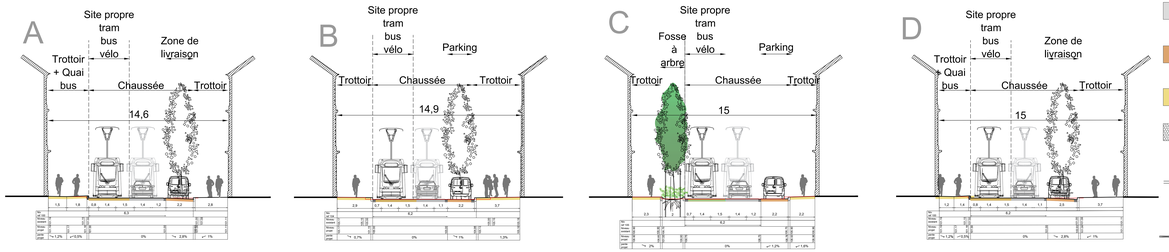

Légende -Legend

haussée : asphalte noir. Ep: 2 couches de 5cm.
Weg: asfalt zwart. Di: 2 luiers van 5cm.

Bande bus: asphalte coloré gris

Stationnement / Parkeren :
pavés en pierre naturelle de récupération de 14*14*7cm.
Ils seront posés en lignes transversales à joints alternés, rejointoyés au béton liquide.

Trottoir : pavés platine en grès
Voetpad : platina zandsteen klinkers

Trottoir : pavés platine en grès de 14* 14*7cm.
Mélange de 3 couleurs : gris, ocre et rose.
Bestaand voetpad : platina zandsteen klinkers

Bordures en pierre bleue 20/30cm
bouchardé/cisselé chanfreiné 2x2cm

Bordures abaissées à hauteur des entrées carrossables en pierre bleu 20/30cm,
bouchardé/cisselé avec un chanfrein de 8cm/8cm

Traversées piétonnes : bordures en pierre bleue 20/30cm sans chanfrein. Entérrer pour atteindre le niv 0.00.
Bordure de quai bus profil 18 en pierre bleue
dim: 40x25/30 cm chanfreiné sur toute la H.
Finition: bouchardé/cisselé.
Tracé bordure existante
Filet d'eau + nouvel avaloir
Watergreppel + nieuwe straatgoot

Avaloir existant à supprimer
Bestand straatgoot te verwijderen

Dalle pododactile en béton blanc dim 30*30cm ou 60*60
Blindengeleidetegels wit beton 30*30cm ou 60*60cm.

Végétation

Bac à arbre (essence : Carpinus Betulus fastigiata
Boombak (Carpinus Betulus Fastigiata)+ beplantin

Arbre : Essence: Ginko

Arbre : Essence: Acer campestre " Elsrik"

Mobilier

Banc fourni par la commune d'Ixelles
Bankje geleverd door de gemeente Elsene

U vélo en acier ral 6009 dim : 600x 650 cm
C Râtelier à vélos LOCLOCK,
coloris : 1 vert, 1 rouge et 1 bleue, dim 97*45*6cm
Potelet en fonte Type II ral 6009
dim 60cm H 12cm cir. Posé sur un lit de béton maigre 250kg de ciment /m³. Carotte de 20cm.

Poubelles placées et fournies par la commune d'Ixe
Vuilnisbak gestort en geleverd door de gemeente Elsene.

Barrière croix de saint andré (ral 6009) Dim: 136*88
Dwarsbarrière van Sint-Andreas (ral 6009) Afm: 136

Feu routier déplacé.
Weglicht verplaatst.

Feu routier supprimé.
Weglicht verwijderd.

Poteau porte caténaire existant,
Bestaande bovenleiding deurpost.

Nouveau poteau porte caténaire ral 6009.
Nieuwe bovenleiding ral 6009.

Signal lumineux tram conservé.
Tramlichtsignaal behouden.

Signalisation verticale.
Verticale bewegwijzering

Armoire électrique à déplacer.
Elektrische kast om te verplaatsen.

Eclairage / Verlichting

Luminaire sur mât existant conservé.
Armatuur op bestaande mast behouden

2 mâts spécifiques à multilampes ARINI de HESS.
2 specifieke mat naar ARINI multilamps door HES

Radar école déplacé.
Schoolradar bewoog.

a) + plantation
ng

SOCIETE DES TRANSPORTS INTERCOMMUNAUX DE BRUXELLES
Rue Royale, 70
1000 BRUXELLES

MAATSCHAPPIJ VOOR HET INTERCOMMUNAAL VERVOER TE BRUSSEL
Koningsstraat, 70
1000 BRUSSEL

TRANSPORT SYSTEMS
INFRASTRUCTURES
TECHNICAL PROJETS

COMPETENCE CENTER NETWORK STUDIES
URBAN DEVELOPMENT
RL 62.29.2142

Avenue de l'Hippodrome

Réaménagement entre la rue Gèo Bernier et Bvd Général Jacques

Plan Projeté

Demande de permis d'urbanisme

Ixelles

Renbaanlaan

Herinrichting tussen Géoberniertaan en Général Jacques laan

ONTWORPEN TOESTAND

Stendenbouwkundige vergunning

Elsene

Modifications - Wijzigingen	
A Modifications suite a la CC av. 17/06/2020	C
B	D

Dessiné - Getekend Dimpre Bones Aqire	Etudié - Bestudeerd PROJECT MANAGER JEDKACIA S	Vérifié - Nagekeken HEAD OF COMPETENCE CENTER DAUVE
Validé - Gedig verklaard DIRECTOR TECHNICAL PROJECTS VAN DE WEGHE D		Approuvé - Goedgekeurd SENIOR VICE PRESIDENT TRANSPORT SYSTEMS DE SAINT MEULAN R

Date - Datum	Echelle - Schaal	N° Page		Ver./Ver.
07/10/2019	Dessin : 1:100 Esquisse : 0:100		N°: P 1078 DPU - 06	A

© Copyright STIB - MIVB - Tous droits réservés - Alle rechten voorbehouden