Cimetière de Jette / Kerkhof van Jette
Boulevard de Smet de Naeyer
De Smet de Naeyerlaan
Echelle: 1/1.000
0
10
25
50
75
90
100 m

Profil AA' proposé - Voorgesteld profiel AA'

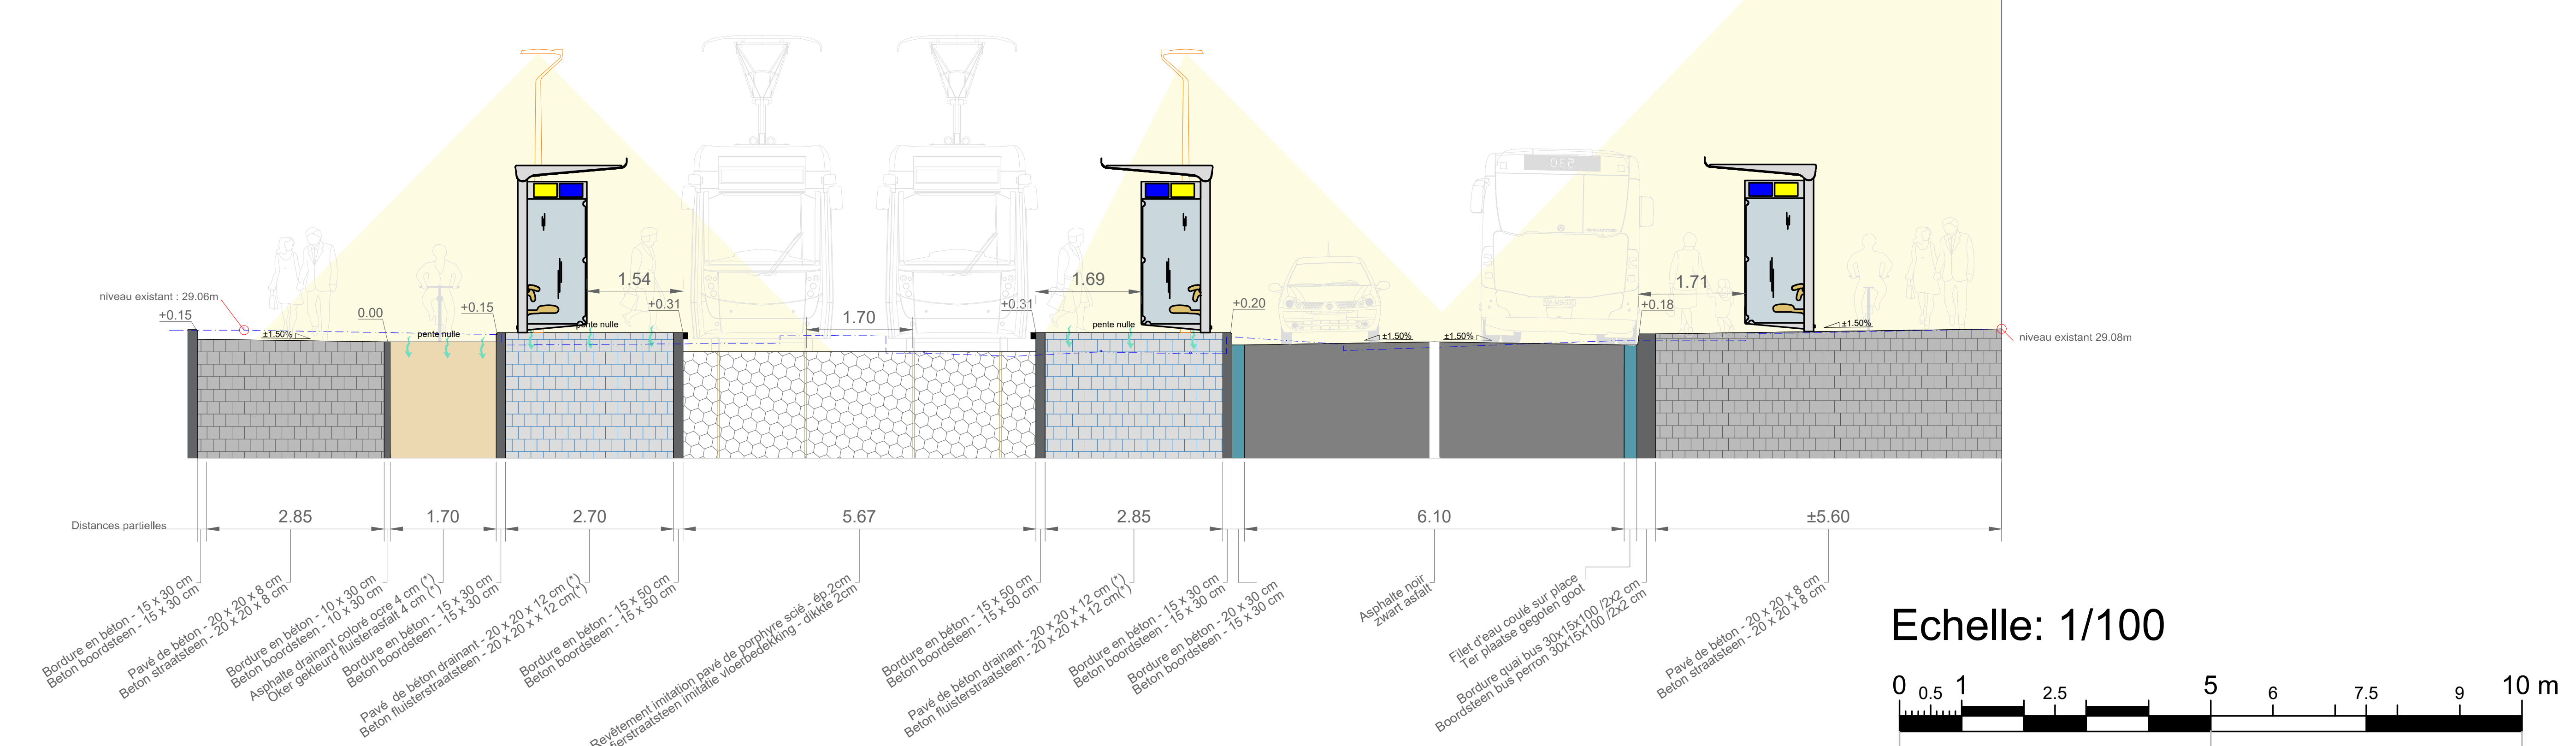
niveau existant : 29.06m
+0.15
0.00
+0.15
1.54
+0.31
1.70
+0.31
1.69
+0.20
1.71
+0.18
niveau existant 29.08m
pente nulle
±1.50%
Distances partielles
2.85
1.70
2.70
5.67
2.85
6.10
±5.60
Bordure en béton - 15 x 30 cm
Beton boordsteen - 15 x 30 cm
Pavé de béton - 20 x 20 x 8 cm
Beton straatsteen - 20 x 20 x 8 cm
Bordure en béton - 10 x 30 cm
Beton boordsteen - 10 x 30 cm
Asphalte drainant coloré ocre 4 cm (*)
Oker gekleurd fluisterasfalt 4 cm (*)
Pavé de béton drainant - 20 x 20 x 12 cm (*)
Beton fluisterstraatsteen - 20 x 20 x 12 cm (*)
Bordure en béton - 15 x 50 cm
Beton boordsteen - 15 x 50 cm
Revêtement imitation pavé de porphyre scié - ép 2cm
pofierstraatsteen imitatie vloerbedekking - dikkte 2cm
Bordure en béton - 20 x 30 cm
Beton boordsteen - 15 x 30 cm
Asphalte noir
zwart asfalt
Filet d'eau coulé sur place
Ter plaatse gegoten goot
Bordure quai bus 30x15x100 /2x2 cm
Boordsteen bus perron 30x15x100 /2x2 cm
Echelle: 1/100
0
0.5
1
2.5
5
6
7.5
9
10 m

Profil BB' proposé - Voorgesteld profiel BB'

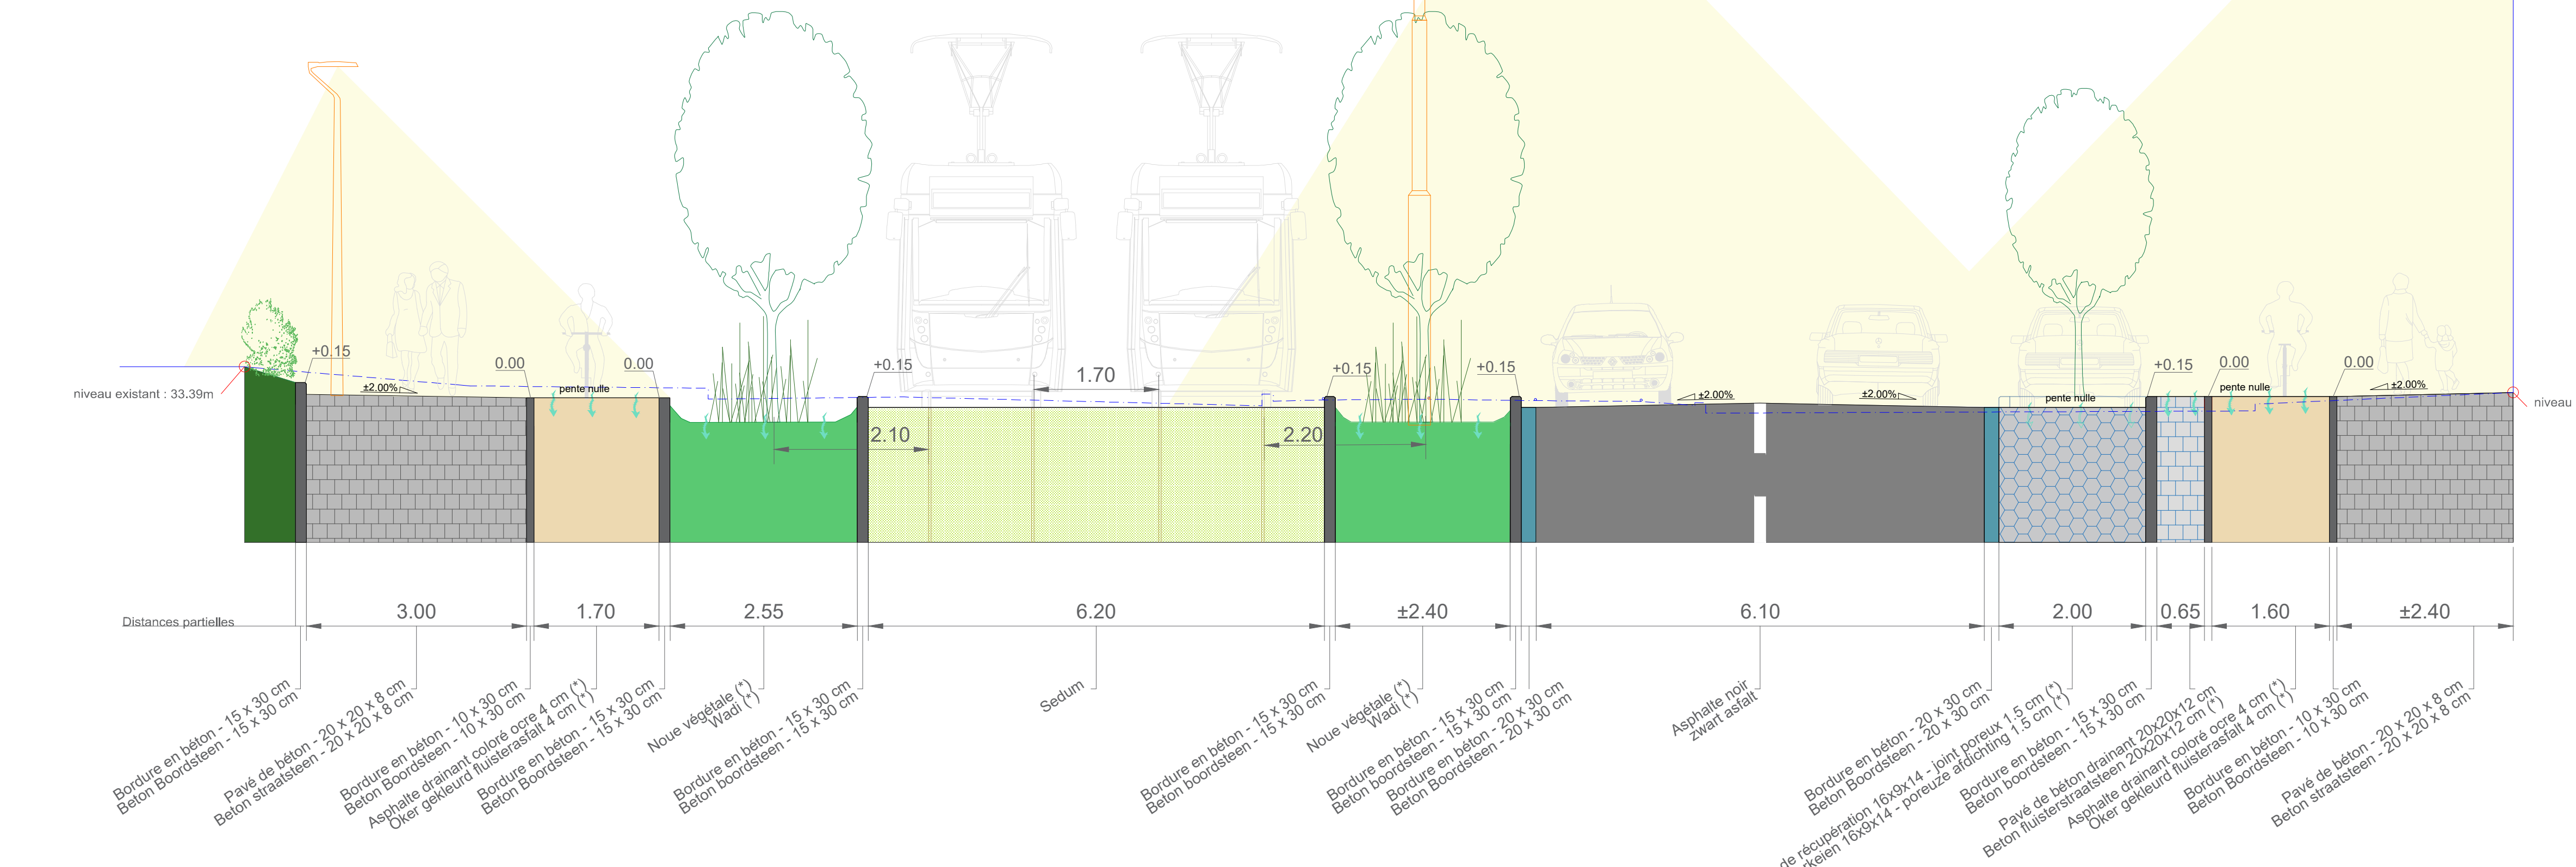
niveau existant : 33.39m
+0.15
0.00
0.00
+0.15
1.70
2.10
2.20
+0.15
+0.15
+0.15
0.00
0.00
niveau existant 33.04m
pente nulle
±2.00%
Distances partielles
3.00
1.70
2.55
6.20
±2.40
6.10
2.00
0.65
1.60
±2.40
Bordure en béton - 15 x 30 cm
Beton Boordsteen - 15 x 30 cm
Pavé de béton - 20 x 20 x 8 cm
Beton straatsteen - 20 x 20 x 8 cm
Bordure en béton - 10 x 30 cm
Beton Boordsteen - 10 x 30 cm
Asphalte drainant coloré ocre 4 cm (*)
Oker gekleurd fluisterasfalt 4 cm (*)
Noue végétale (*)
Wadi (*)
Sedum
Bordure en béton - 20 x 30 cm
Beton Boordsteen - 20 x 30 cm
Asphalte noir
zwart asfalt
Pavé de béton drainant 20x20x12 cm (*)
Beton fluisterstraatsteen 20x20x12 cm (*)

SOCIETE DES TRANSPORTS INTERCOMMUNAUX DE BRUXELLES

Rue Royale, 76
1000 BRUXELLES

MAATSCHAPPIJ VOOR HET INTERCOMMUNAAL VERVOER TE BRUSSEL

Koningsstraat, 76
1000 BRUSSEL

TRANSPORT SYSTEMS
INFRASTRUCTURES
TECHNICAL PROJECTS

COMPETENCE CENTER NETWORK STUDIES
URBAN DEVELOPMENT
TEL: 02/515.23.02

CIMETIÈRE DE JETTE

T19,51,62,93,B14,88 : Réaménagement

Bd. De Smet de Naeyer, av. Secrétin et av. des Démineurs

Demande de Permis d'Urbanisme

Plan de synthèse

KERKHOF VAN JETTE

T19,51,62,93,B14,88 : Herinrichting

De Smet de Naeyerlaan, Secretinlaan en Ontmijnerslaan

Aanvraag tot Stedenbouwkundige Vergunning

Synthesedocument

Modifications - Wijzigingen

A		C	
B			

Dessiné - Getekend Designer Close D.	Etudié - Bestudeerd Project Manager Waterkeyn M.	Verifié - Nagekeken HEAD OF COMPETENCE CENTER ----
Validé - Geldig verklaard Director Technical Projects VAN DE WEGHE T.		Approuvé - Goedgekeurd Senior Vice President Transport Systems DE SAINT MOULIN R.

Date - Datum	Echelle - Schaal	N° Page	N°:	Var./Ver.
12/01/2021	1/1000, 1/100	####	P0639_DPU	04

Y:\PROJETS\P0639_CIMJETTE_Cimetière de Jette_T51,62\PLANS_UD\PLAN_P0639_CIMJETTE_DPU04.dwg