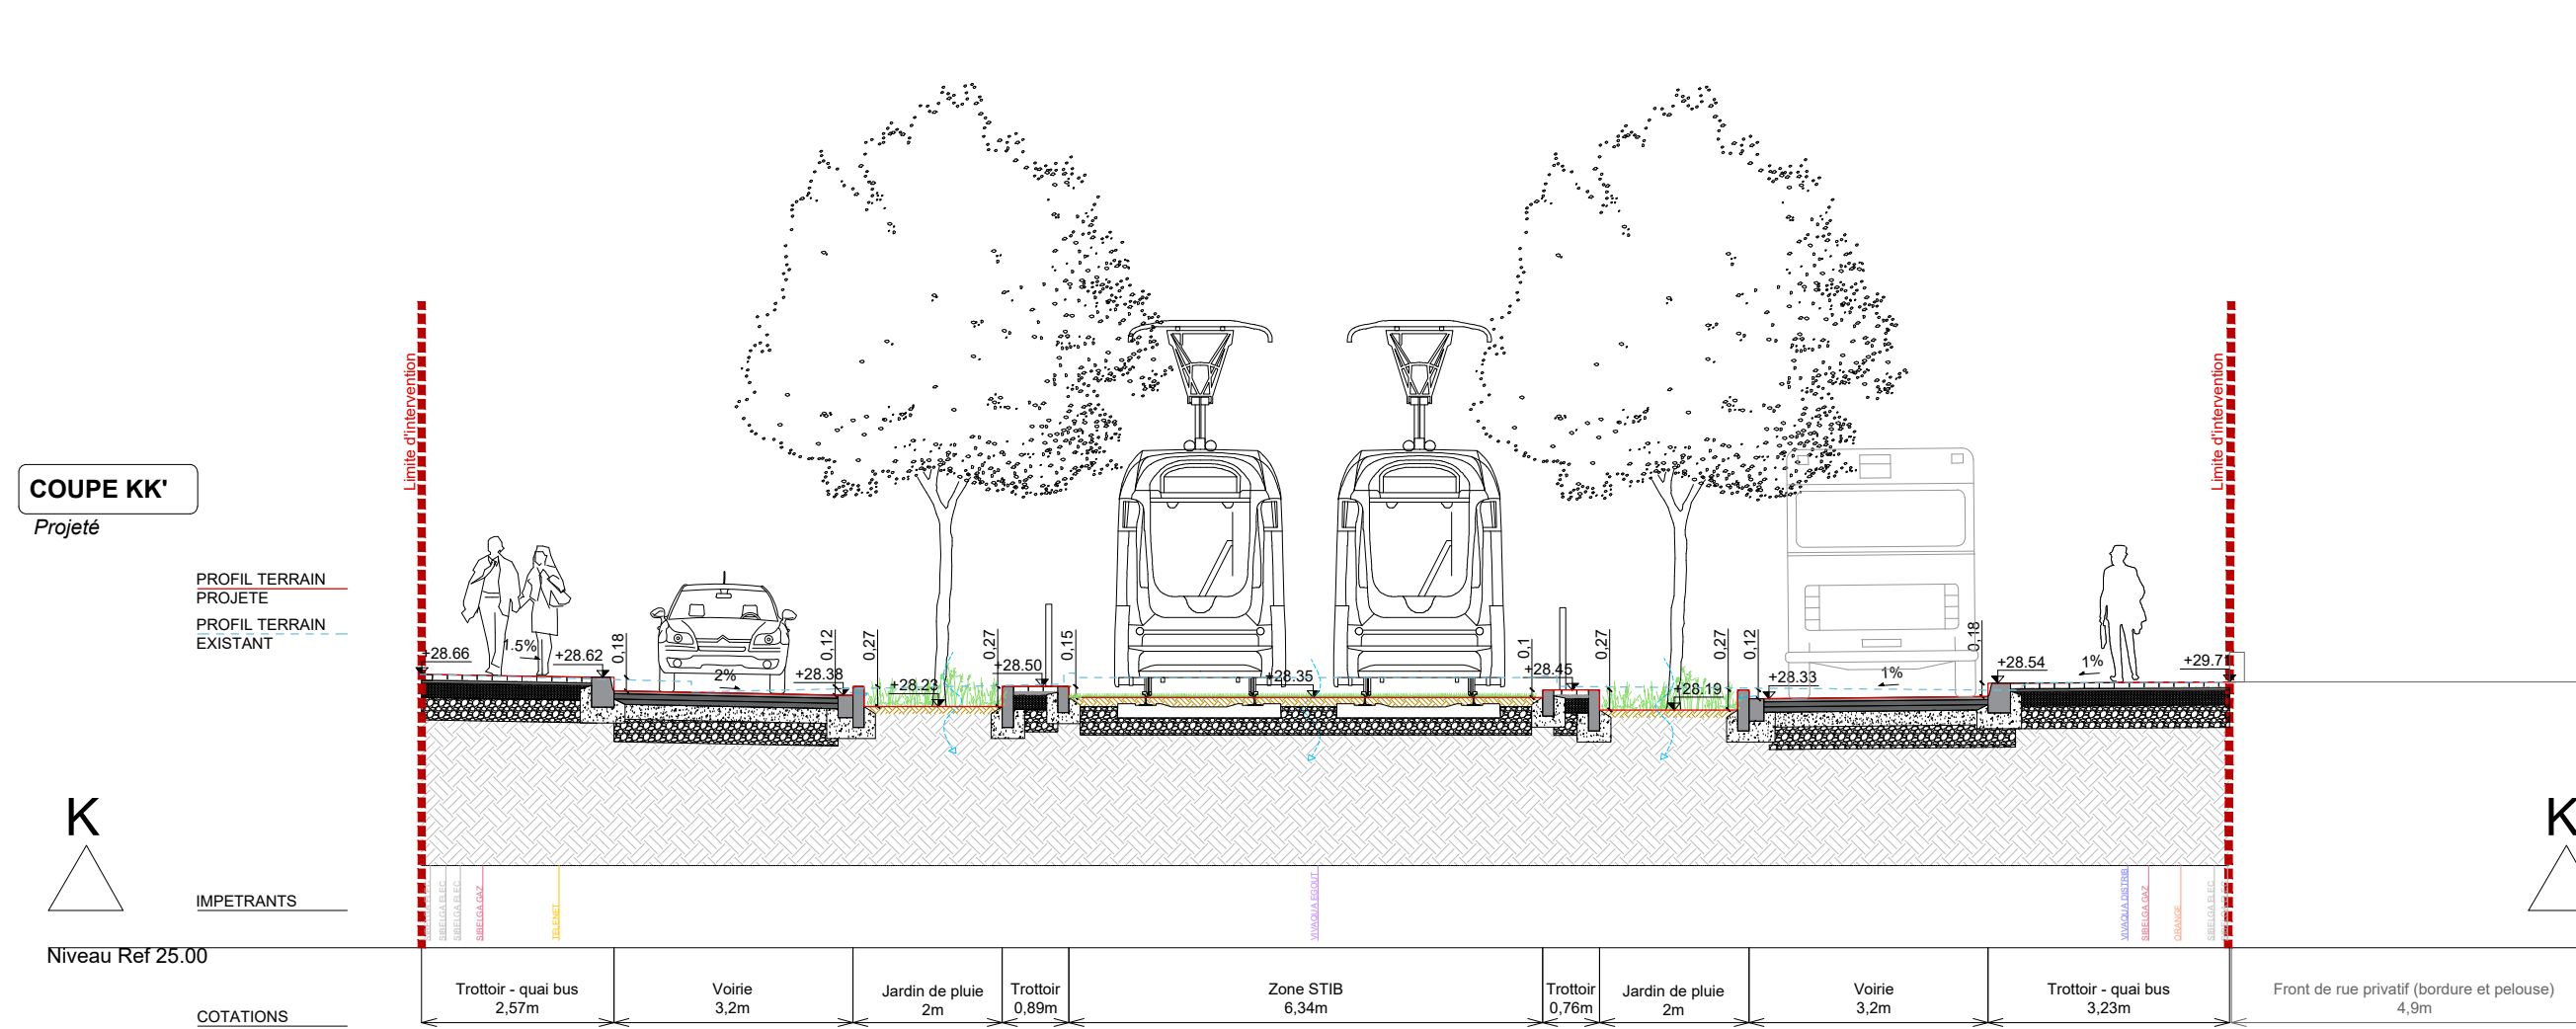
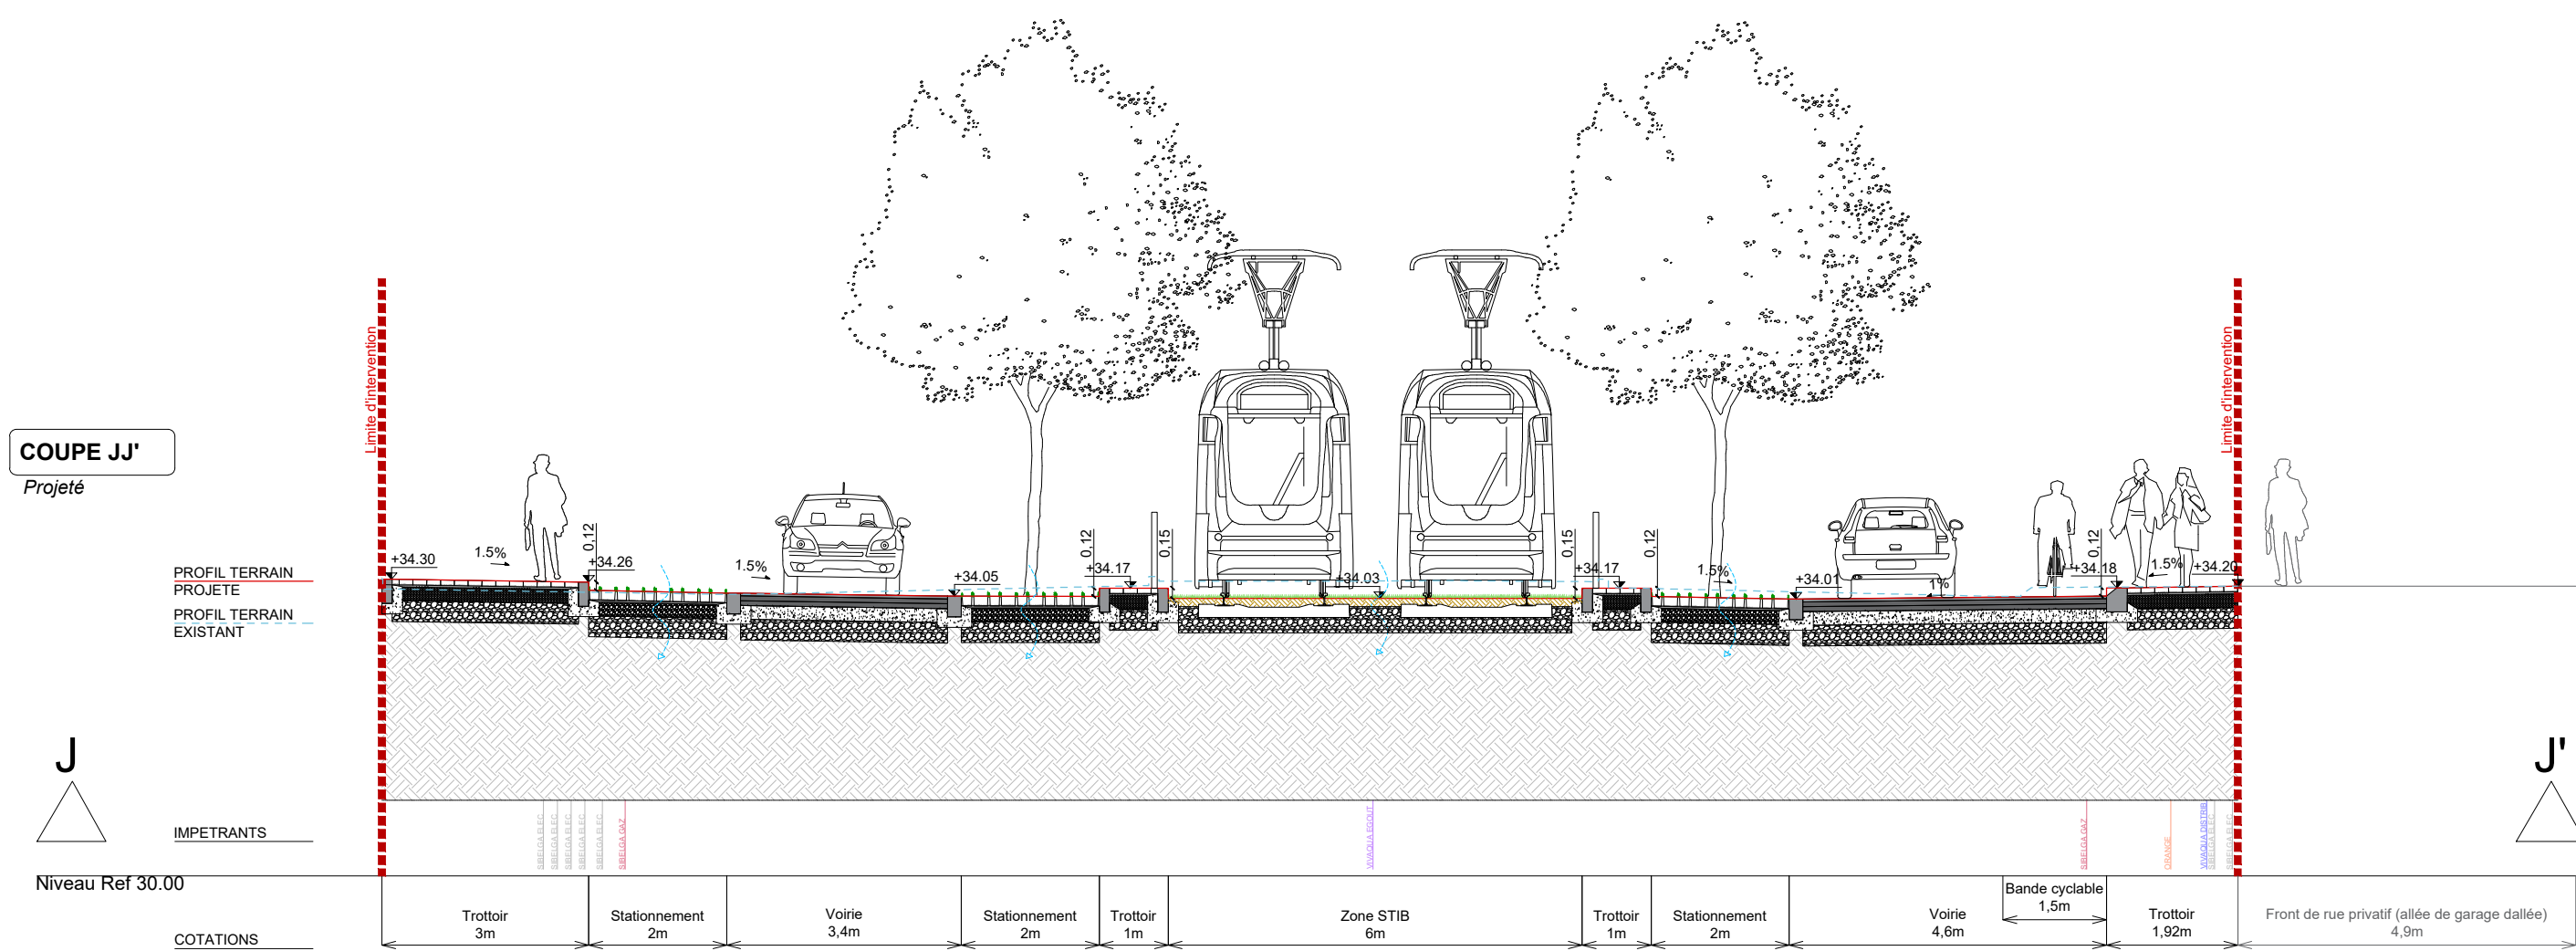
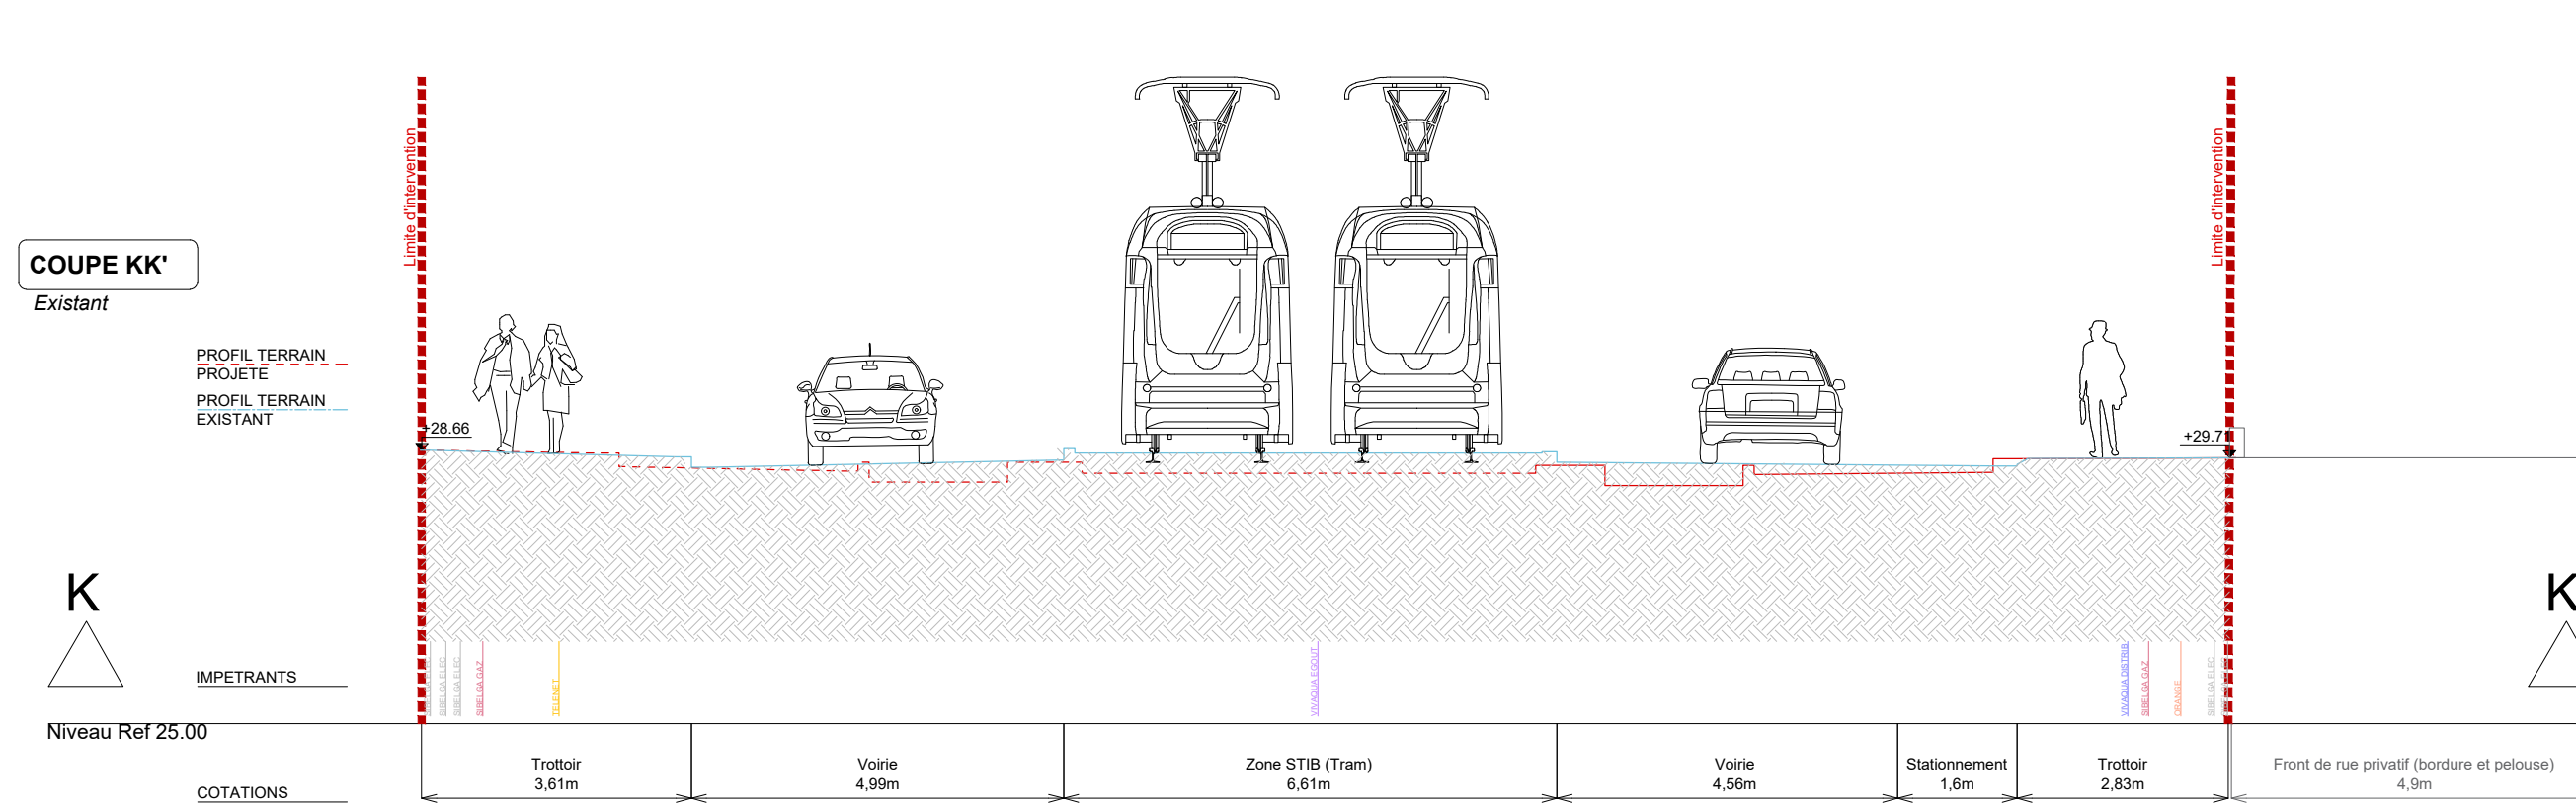
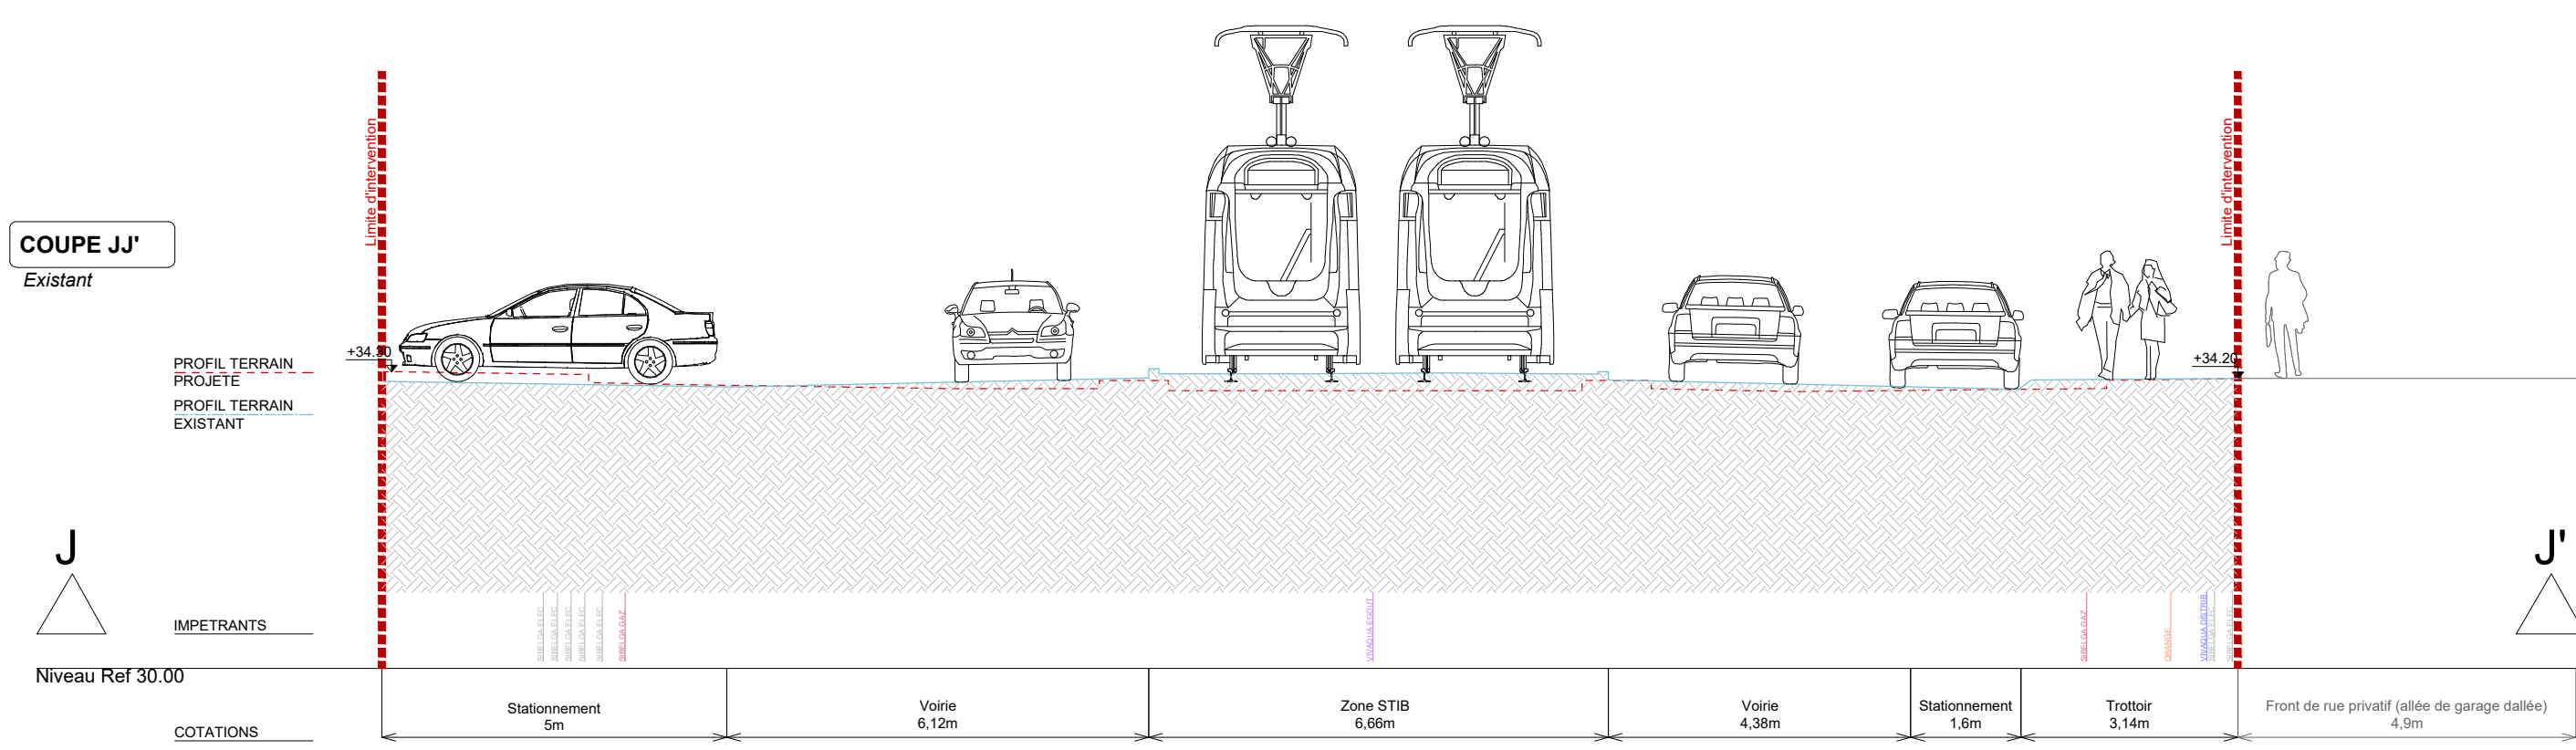
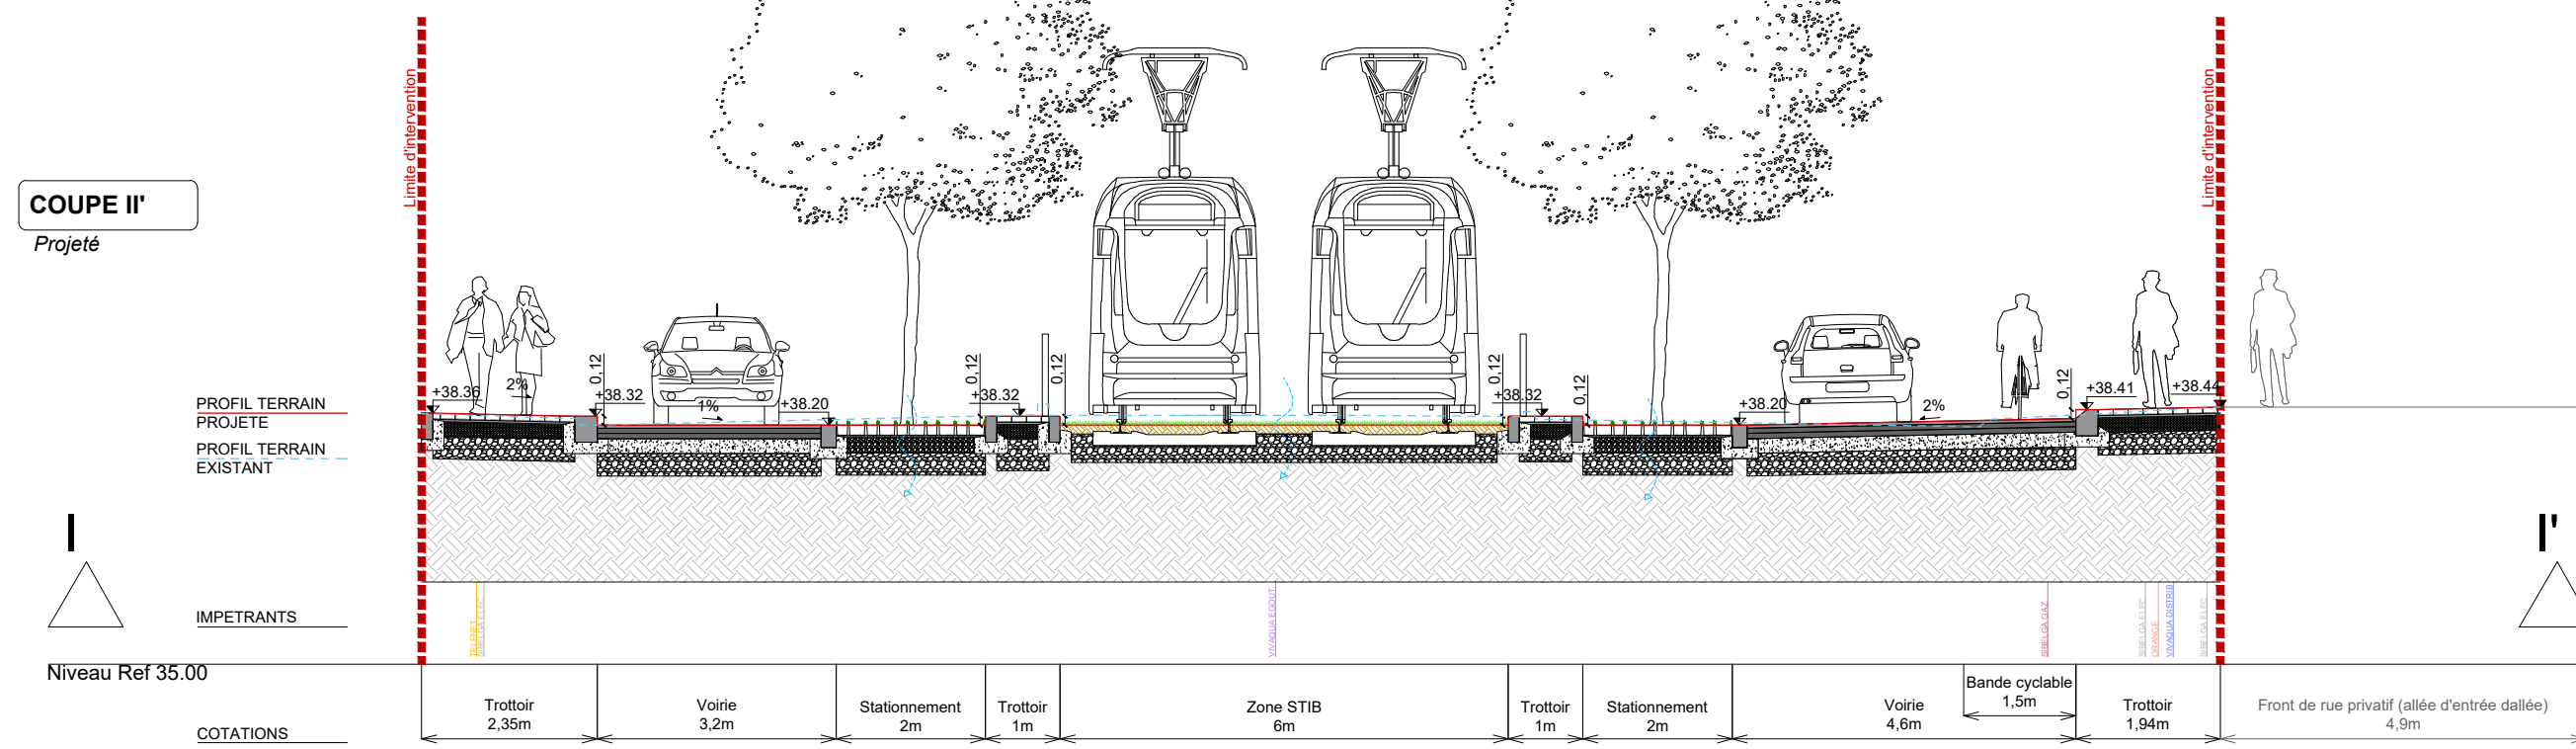
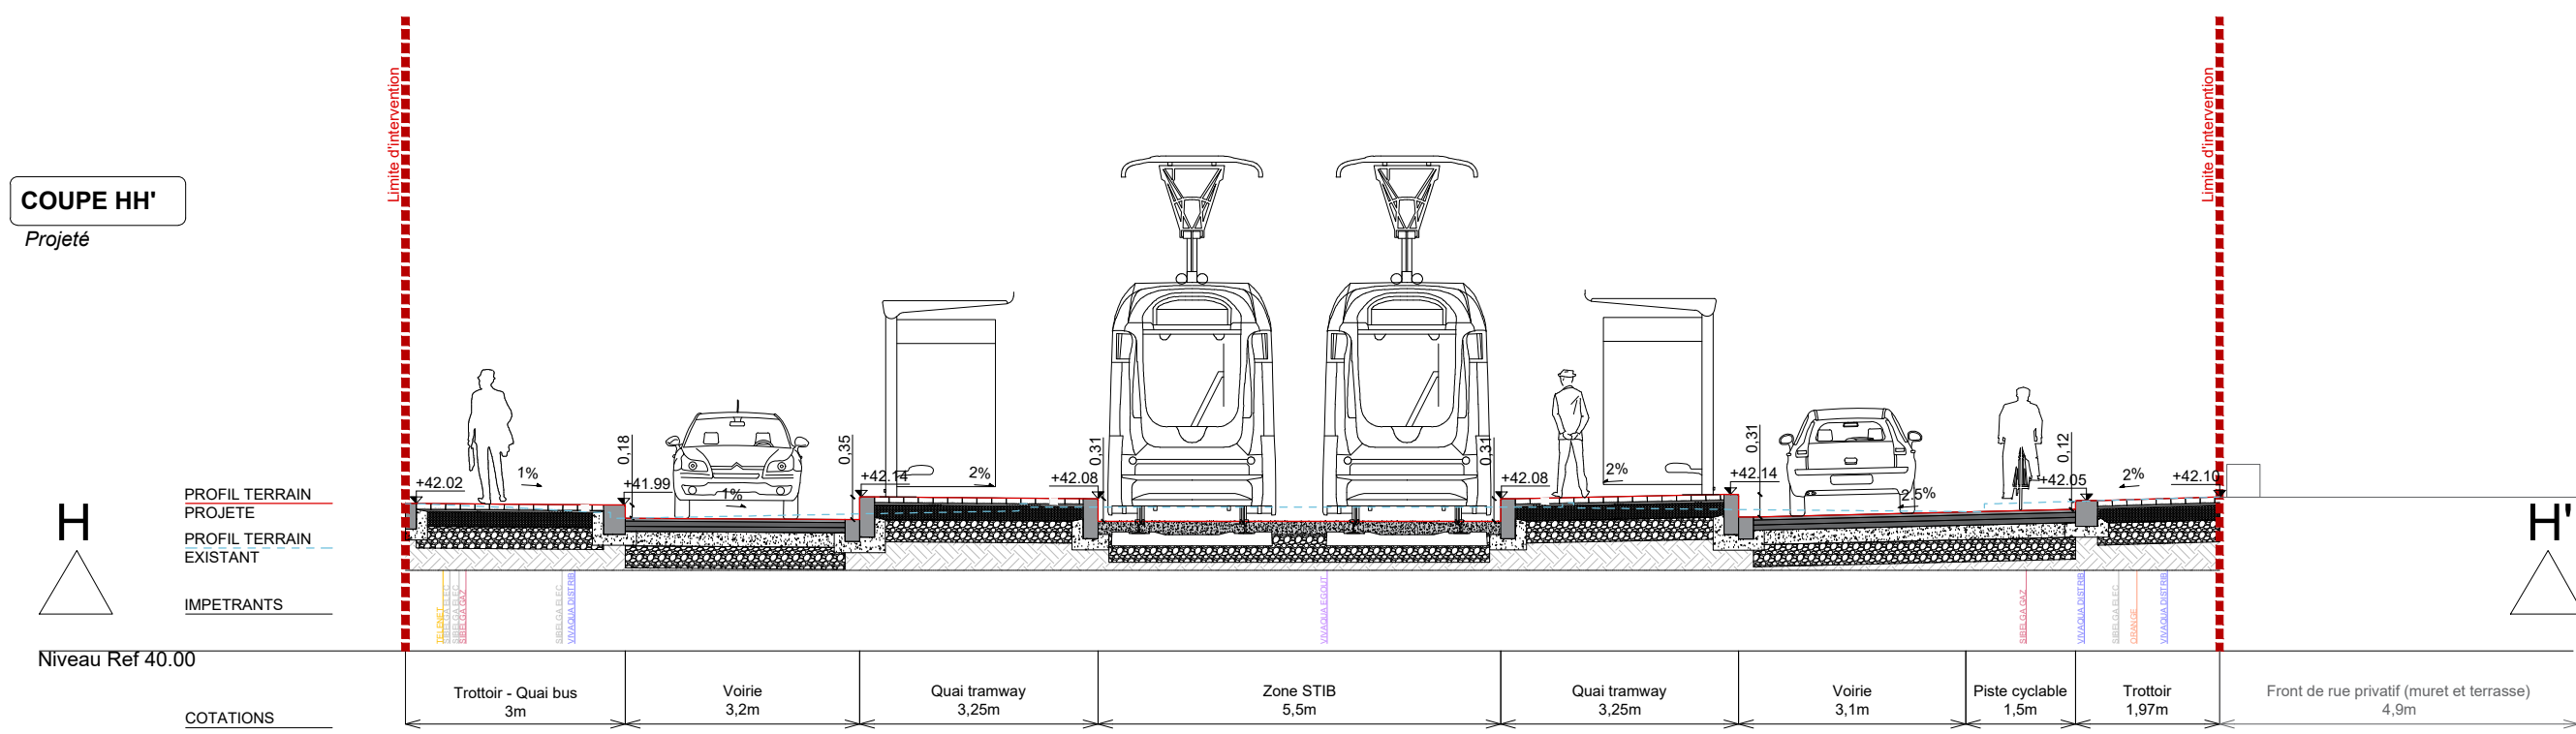
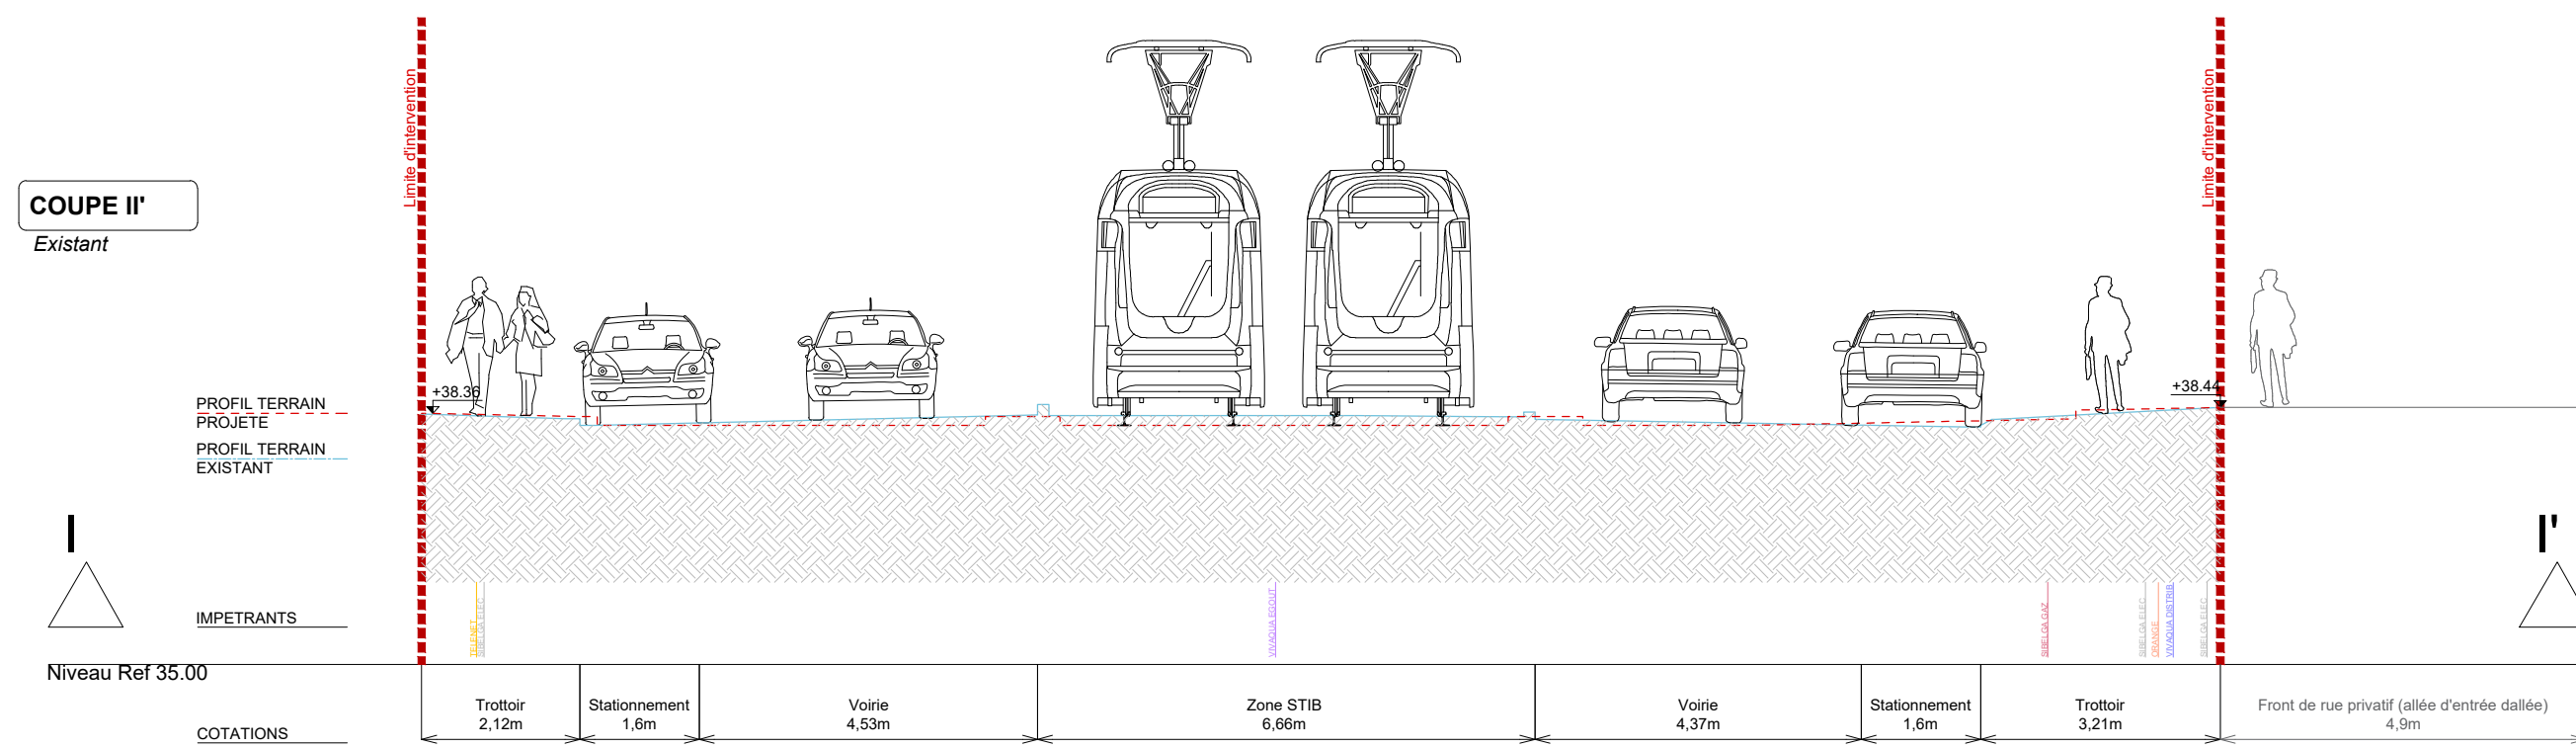
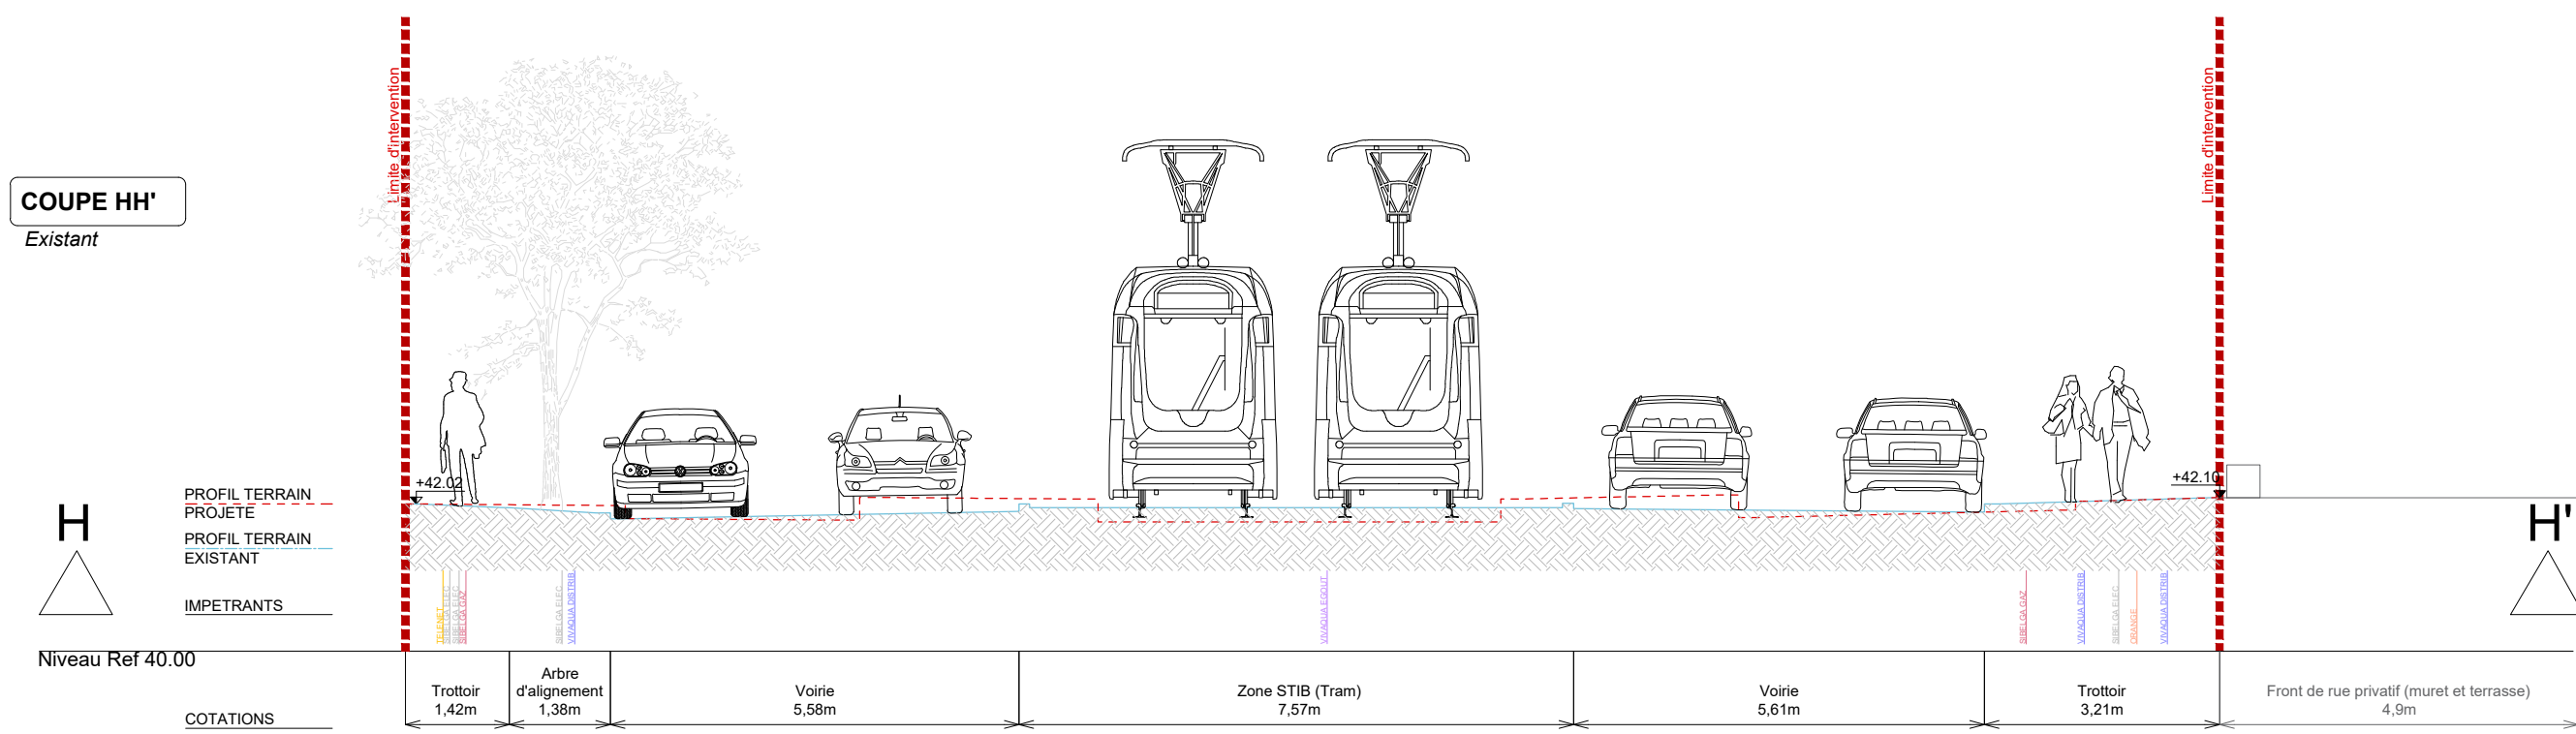


SOCIÉTÉ DES TRANSPORTS INTERCOMMUNAUX DE BRUXELLES
Rue Royale, 76
1000 BRUXELLES

MAATSCHAPPIJ VOOR HET INTERCOMMUNAAU VERVOER TE BRUSSEL
Koningsstraat, 76
1000 BRUSSEL

TRANSPORT SYSTEMS INFRASTRUCTURES TECHNICAL PROJECTS
COMPETENCE CENTER NETWORK STUDIES URBAN DEVELOPMENT

DEMANDE DE PERMIS D'URBANISME
COUPES - PROFILS (partie C : HH' - II' - JJ' - KK' - LL')

TERMINUS VAN GEUCHTEN
Place A. Van Gehuchten - Avenue E. Masoin - Avenue G. De Greef

Réaménagement des voies de tram, création d'un terminus de tram et aménagement de l'espace public dans le périmètre complet du projet

Gemeente de Jette - Ville de Bruxelles

STEDENBOUWKUNDIGE VERGUNNING AANVRAAG
SNEDEN - PROFIELEN (deel C : HH' - II' - JJ' - KK' - LL')

TERMINUS VAN GEUCHTEN
A. Van Gehuchtenplein - E. Masoinlaan - G. De Greefplein

Heraanleg van de transporen, inrichting van een tram terminus en heraanleg van openbare ruimte in de volledige perimeter van het project

Gemeente van Jette - Stad Brussel

Modifications - Wijzigingen

A		C	
B		D	

Auteur de projet - Projecteur Architecte - Architect ARTER Architects	Etude - Bestudeerd Project Manager JEDDAOUI S.	Vérifié - Nagekeken Project Manager JEDDAOUI S.	Valide - Geldigverklaard Head of Competence Center SANTACANA E.
Valide - Geldigverklaard Director Technical Projects VAN DE WEGHE T.	Approve - Goedgekeurd Senior Vice President Transport Systems DE SAINT MOULIN R.		

Date - Datum 30.11.2023	Echelle - Schaal 1-100	N° Page 1	N° : DPU_P1188_09c	Var /Ver 1
----------------------------	---------------------------	--------------	--------------------	---------------