
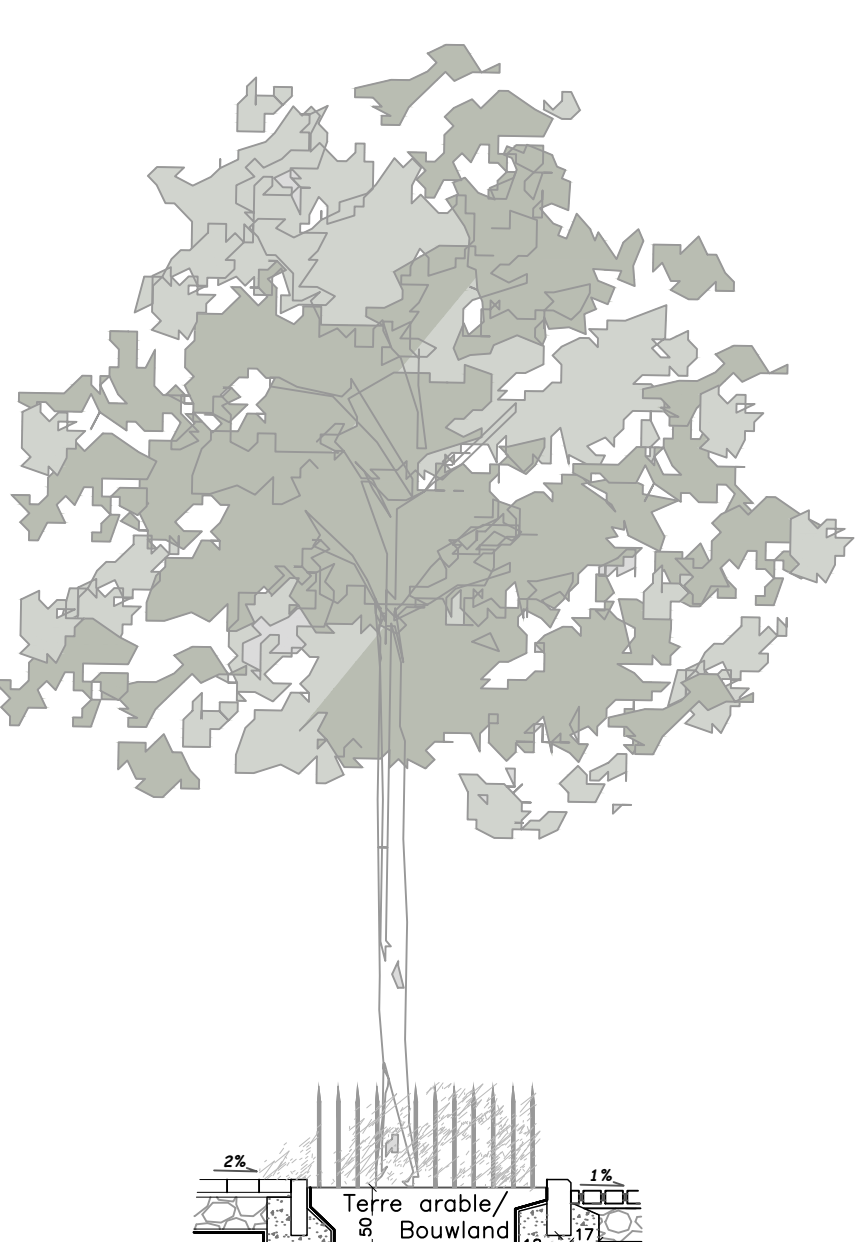
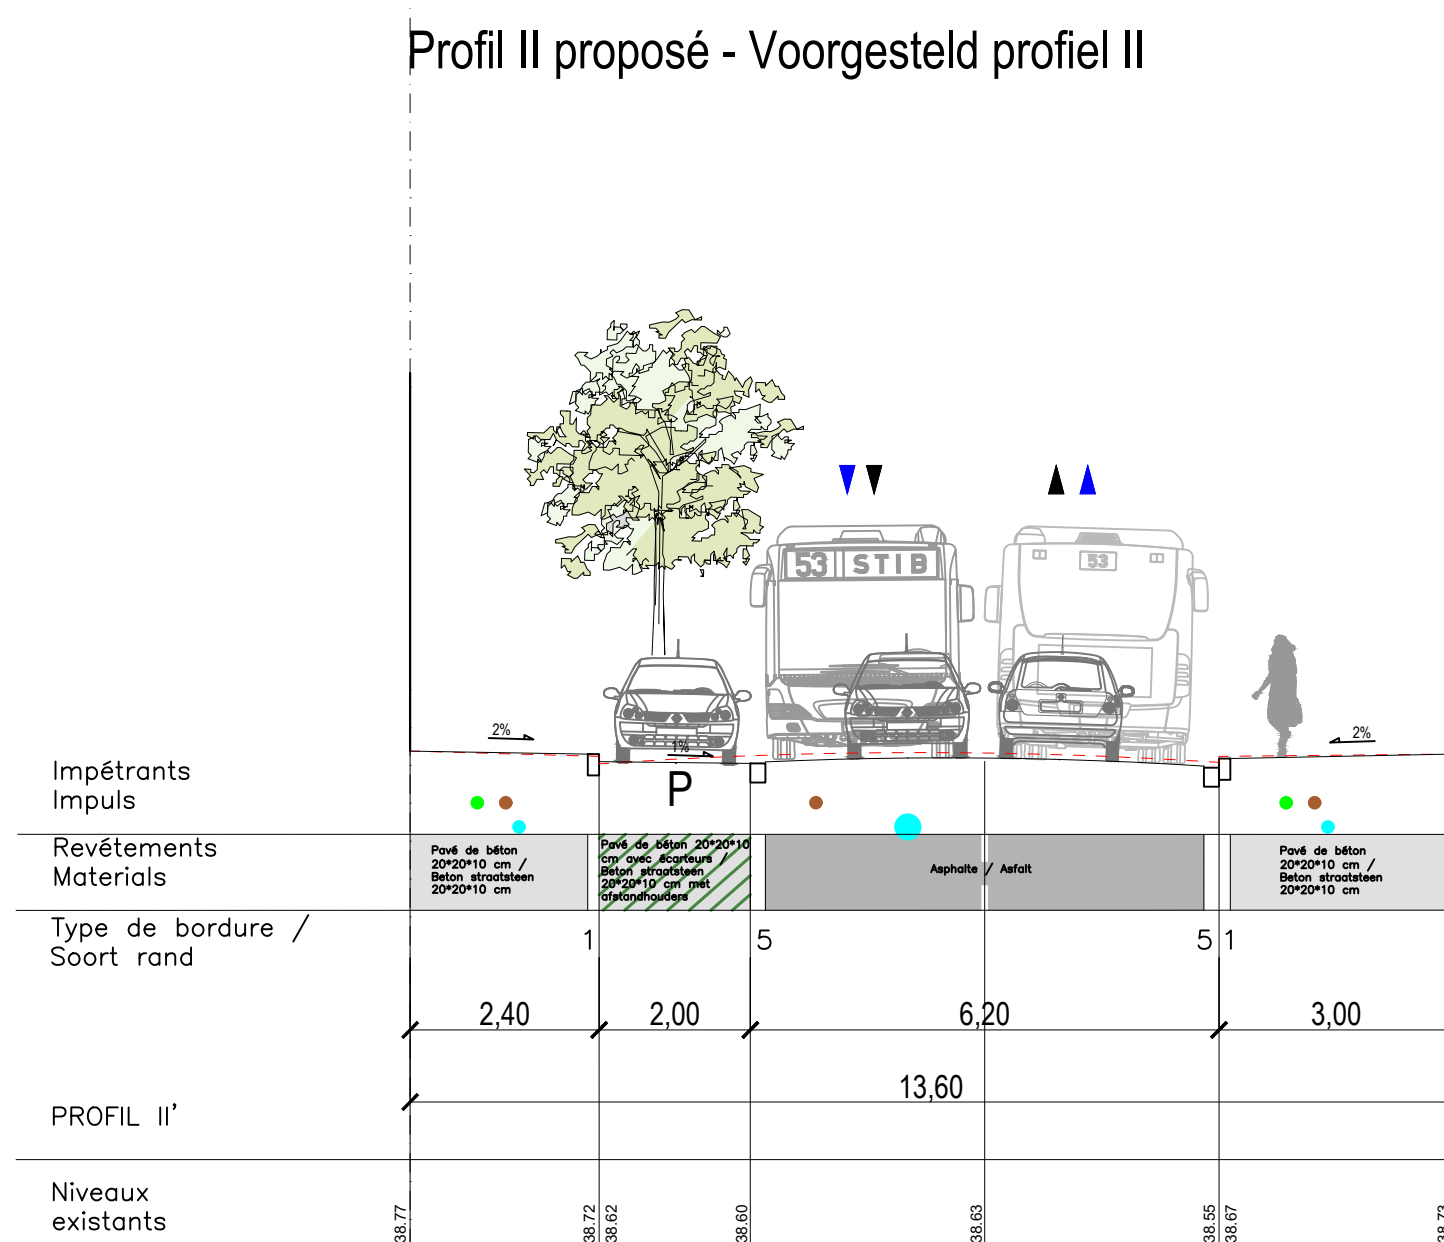
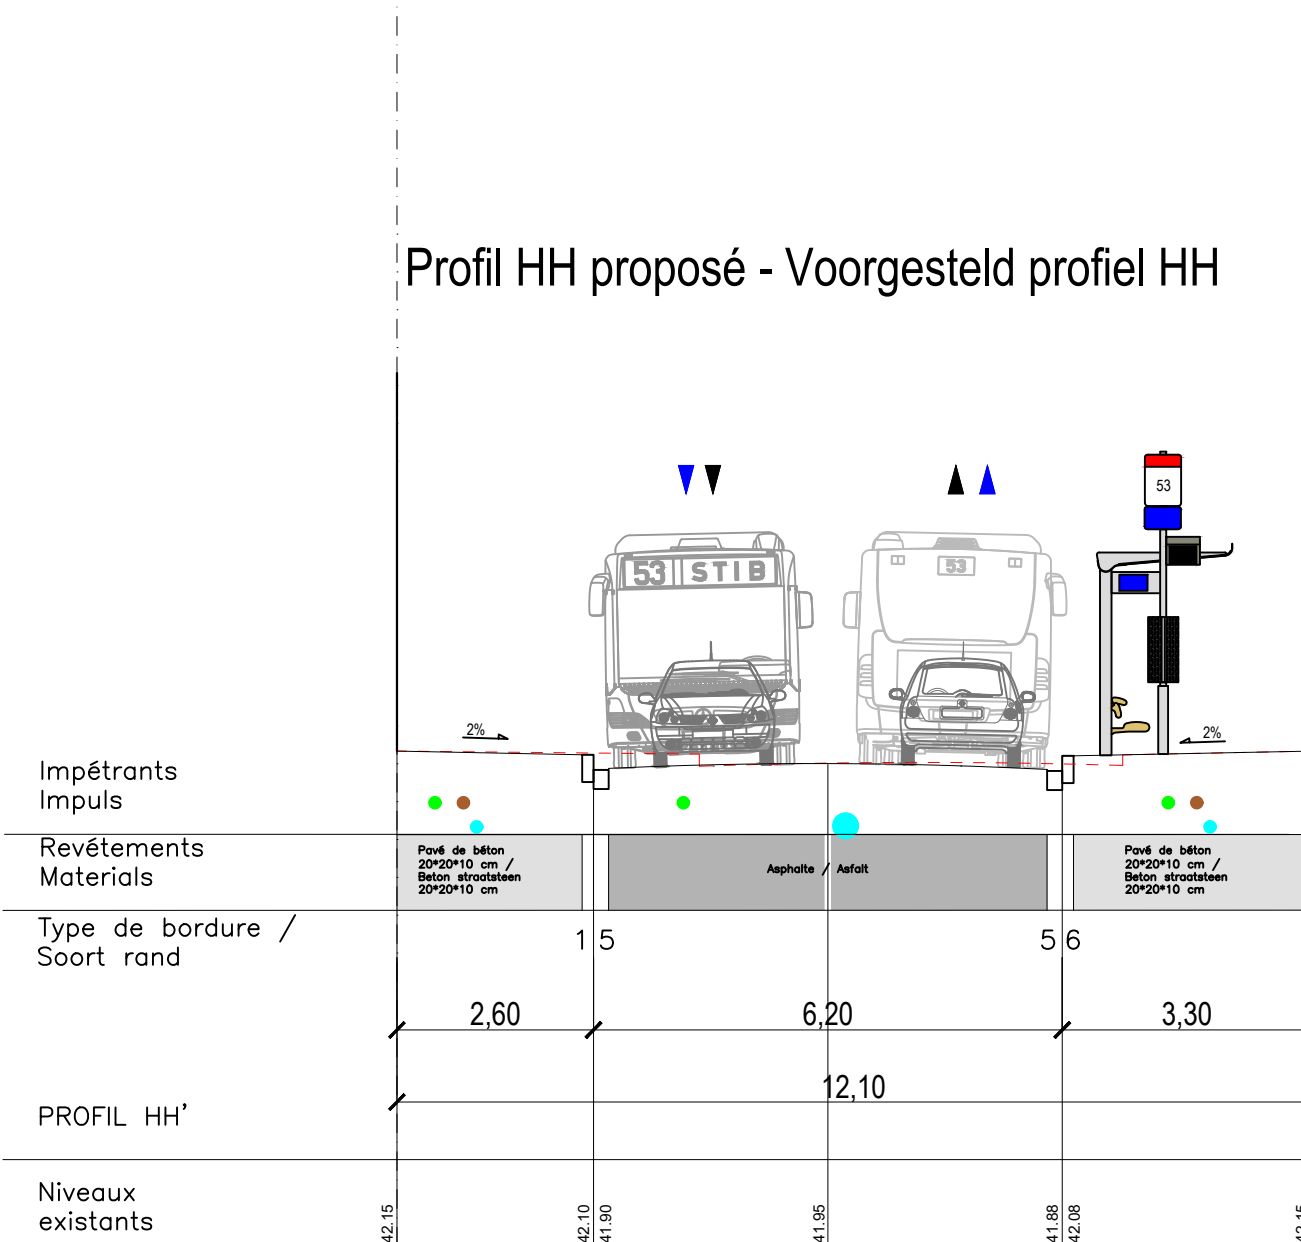
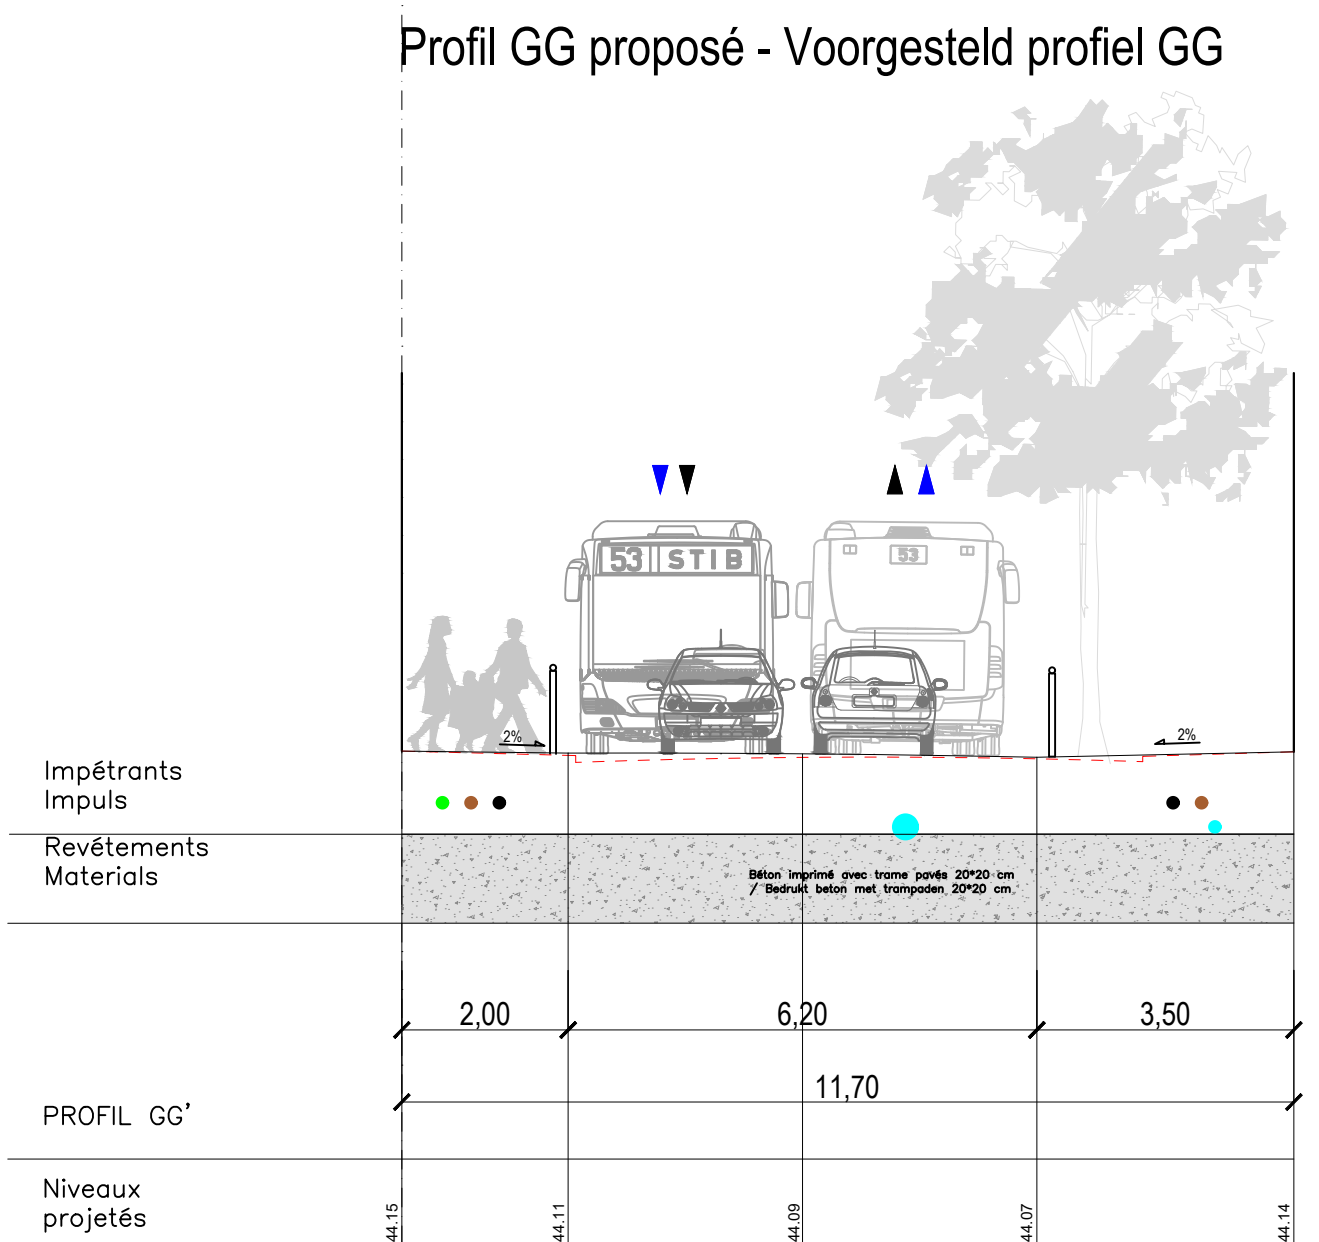
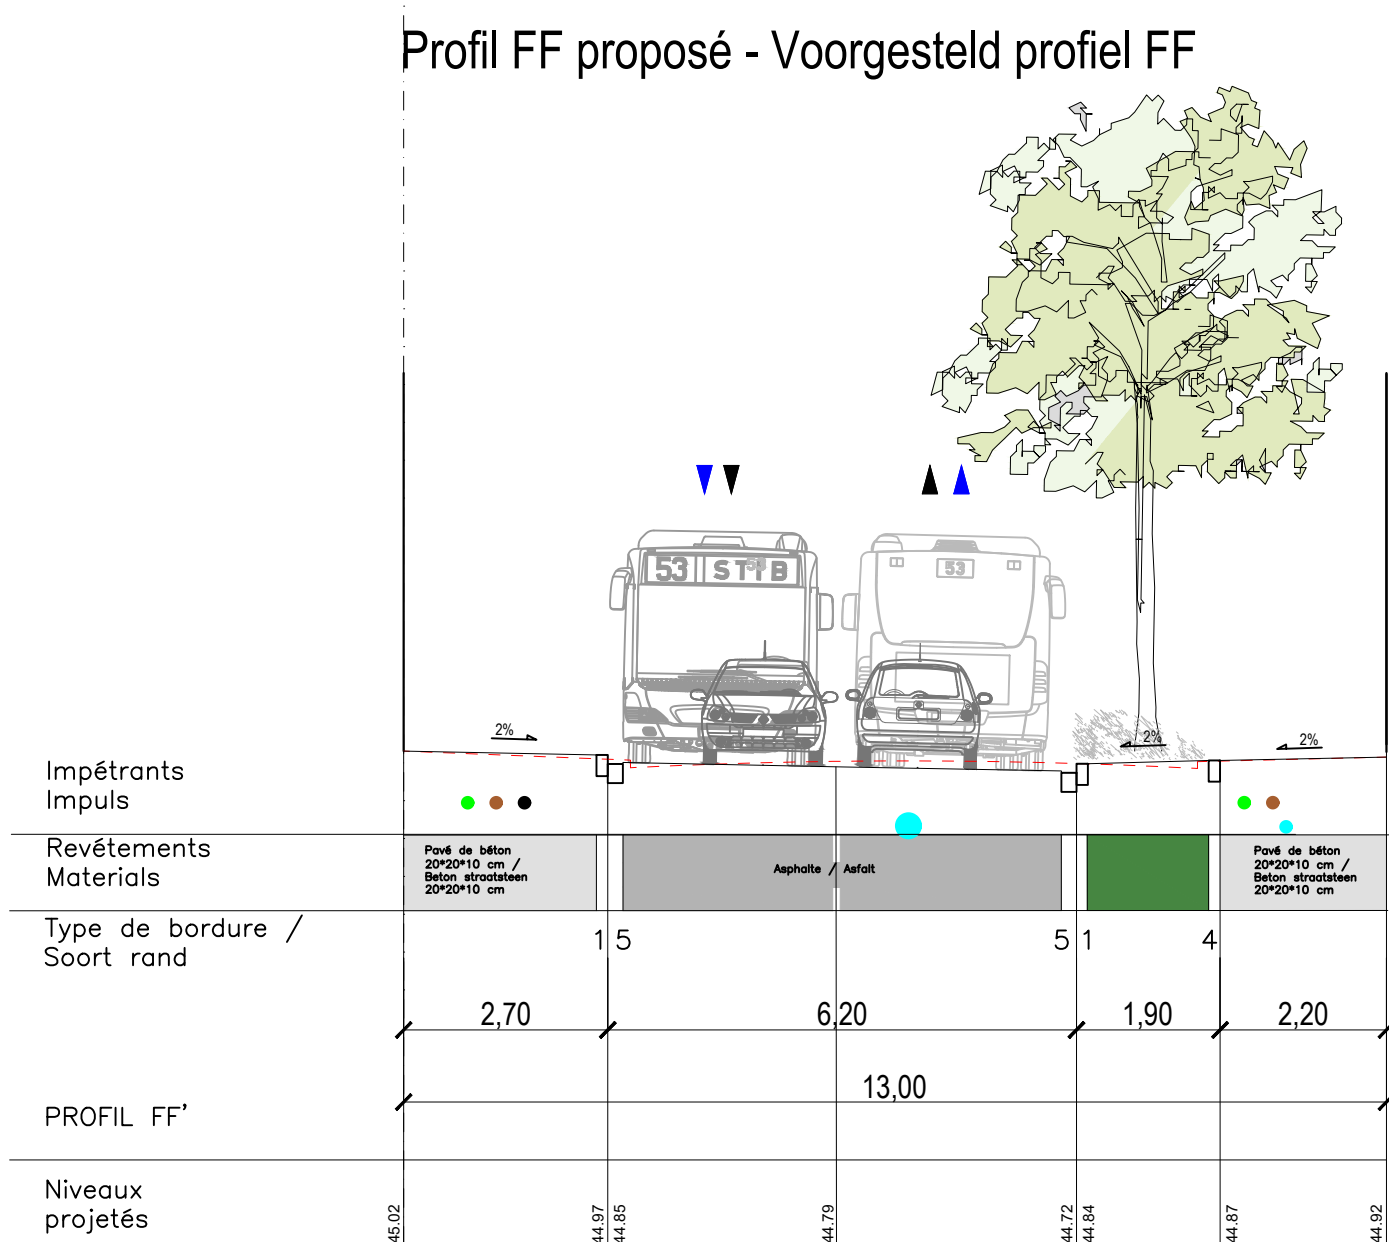
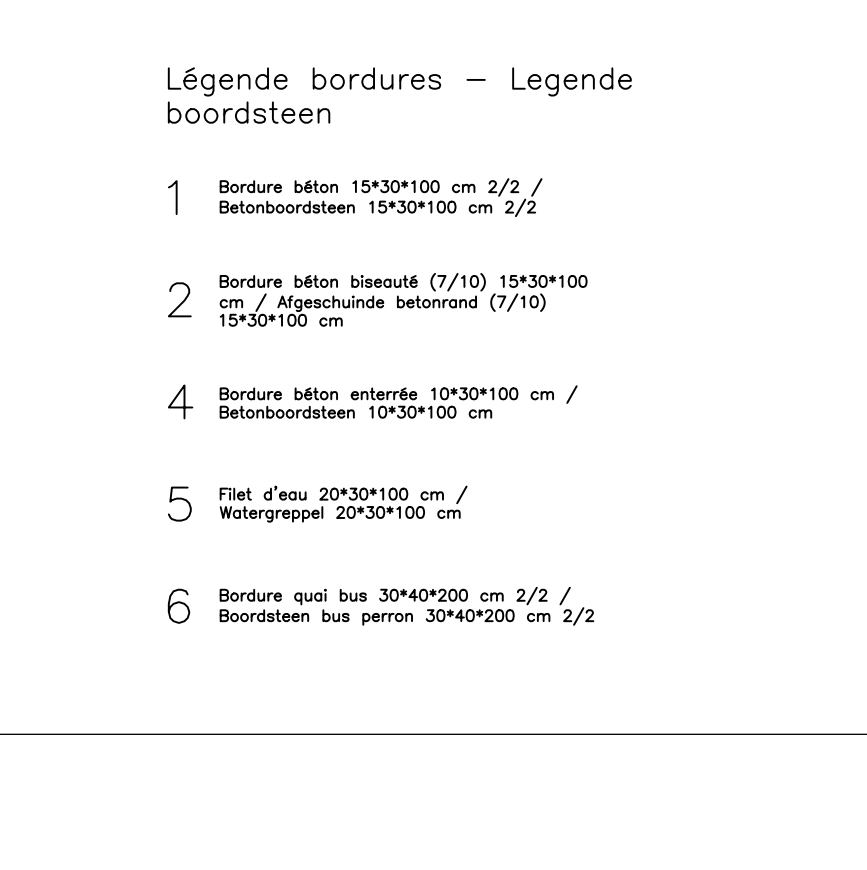
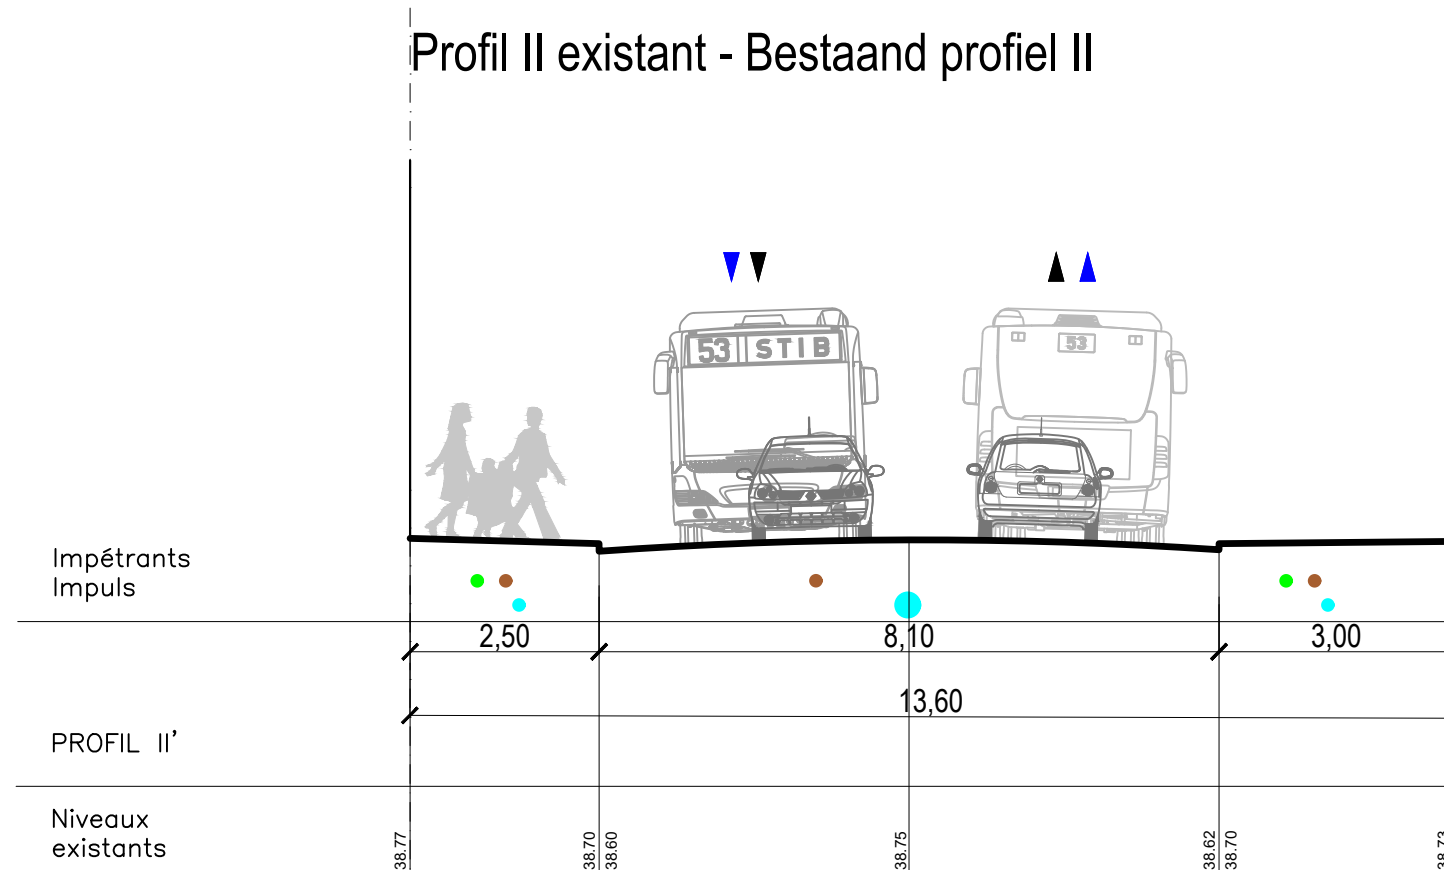
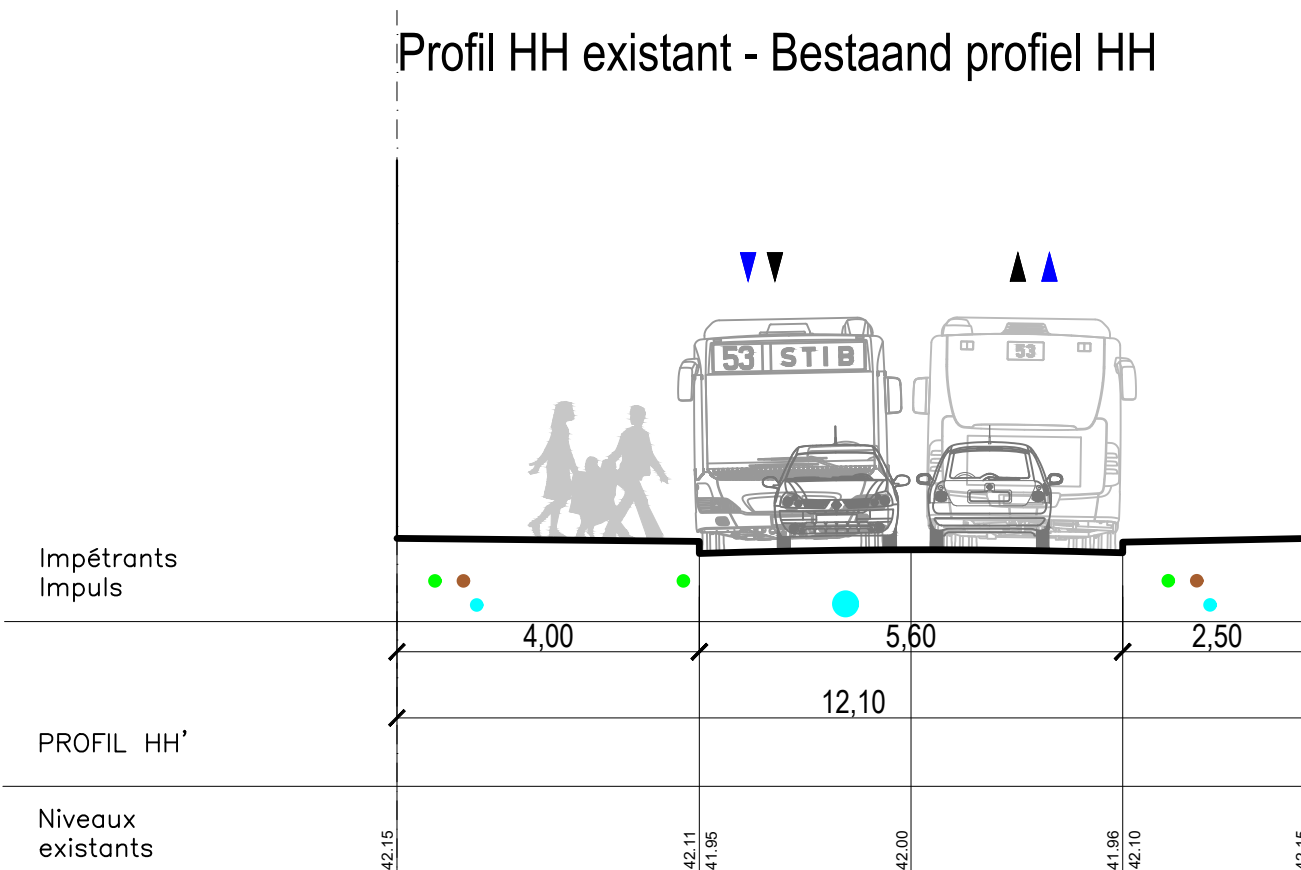
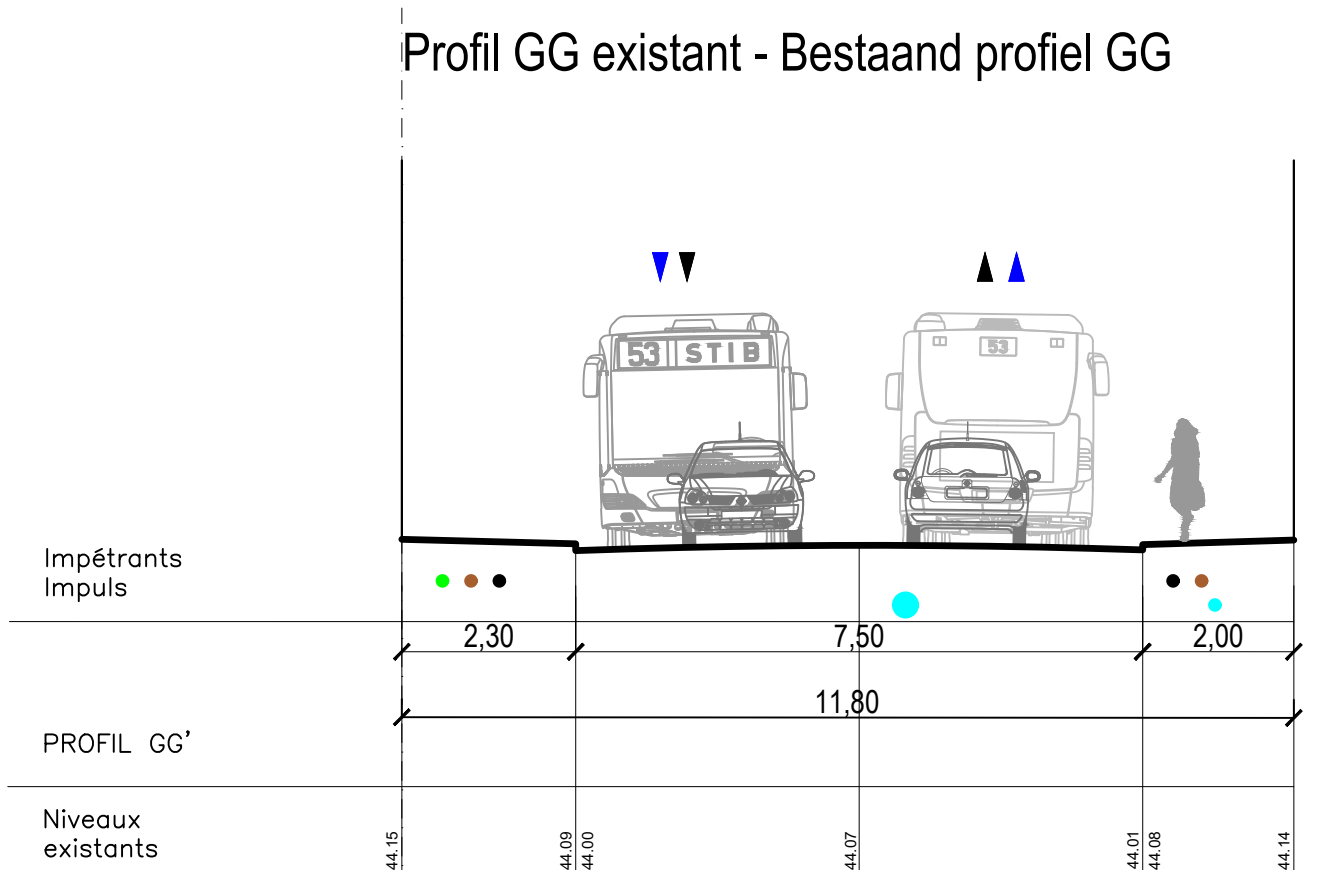
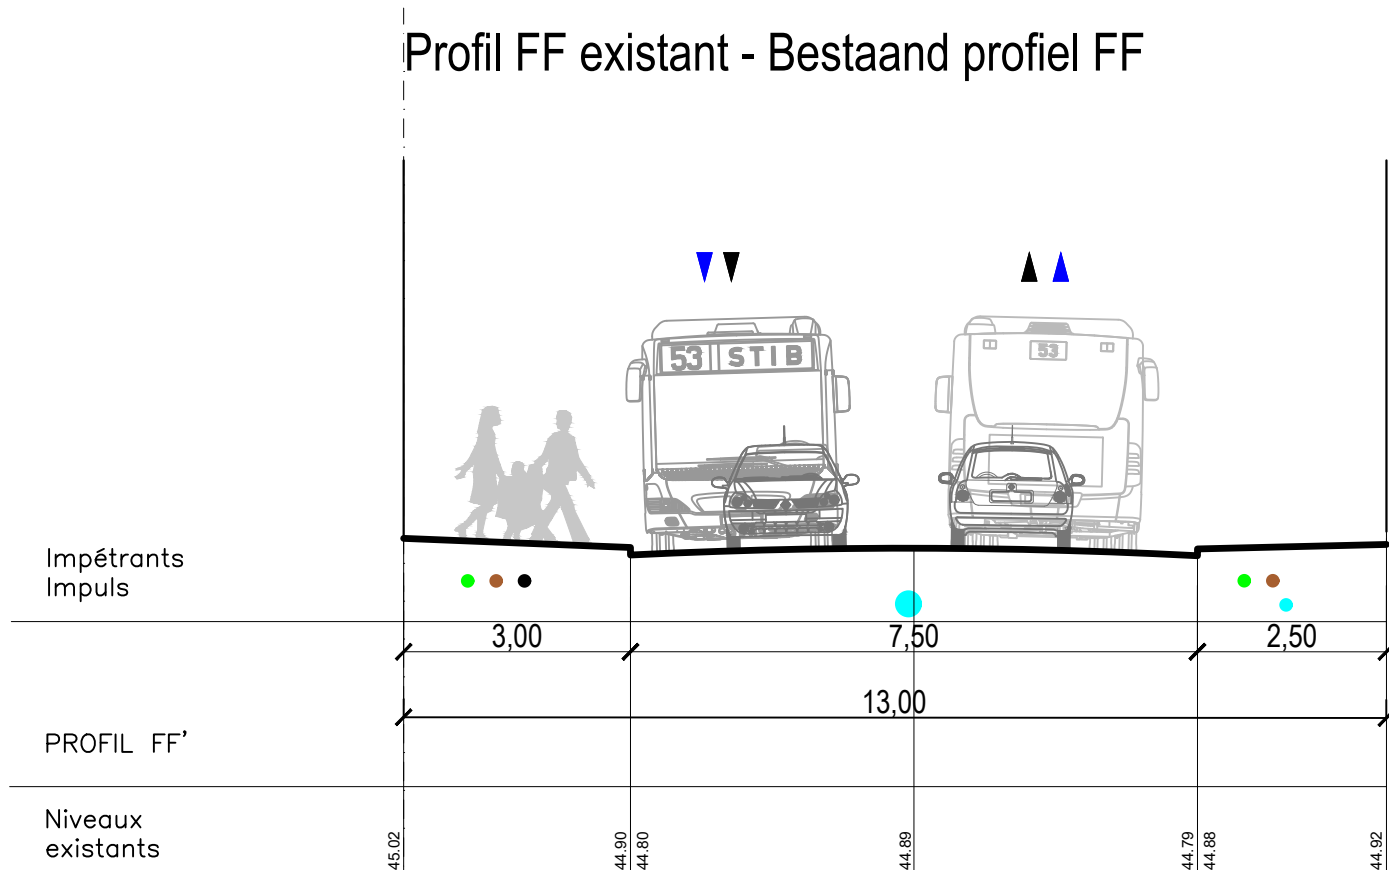
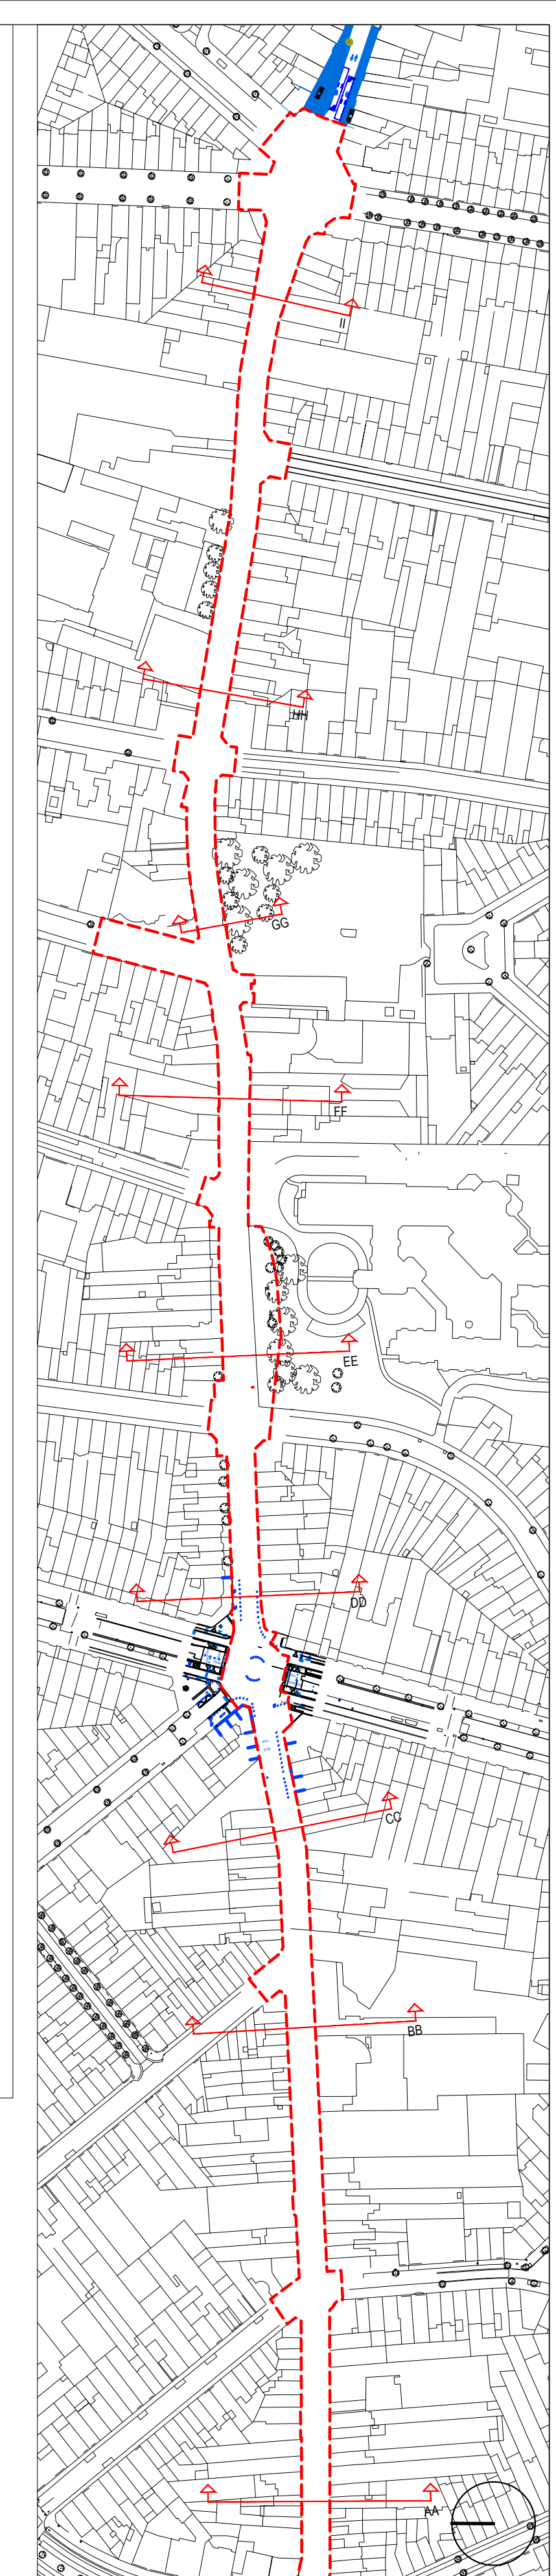
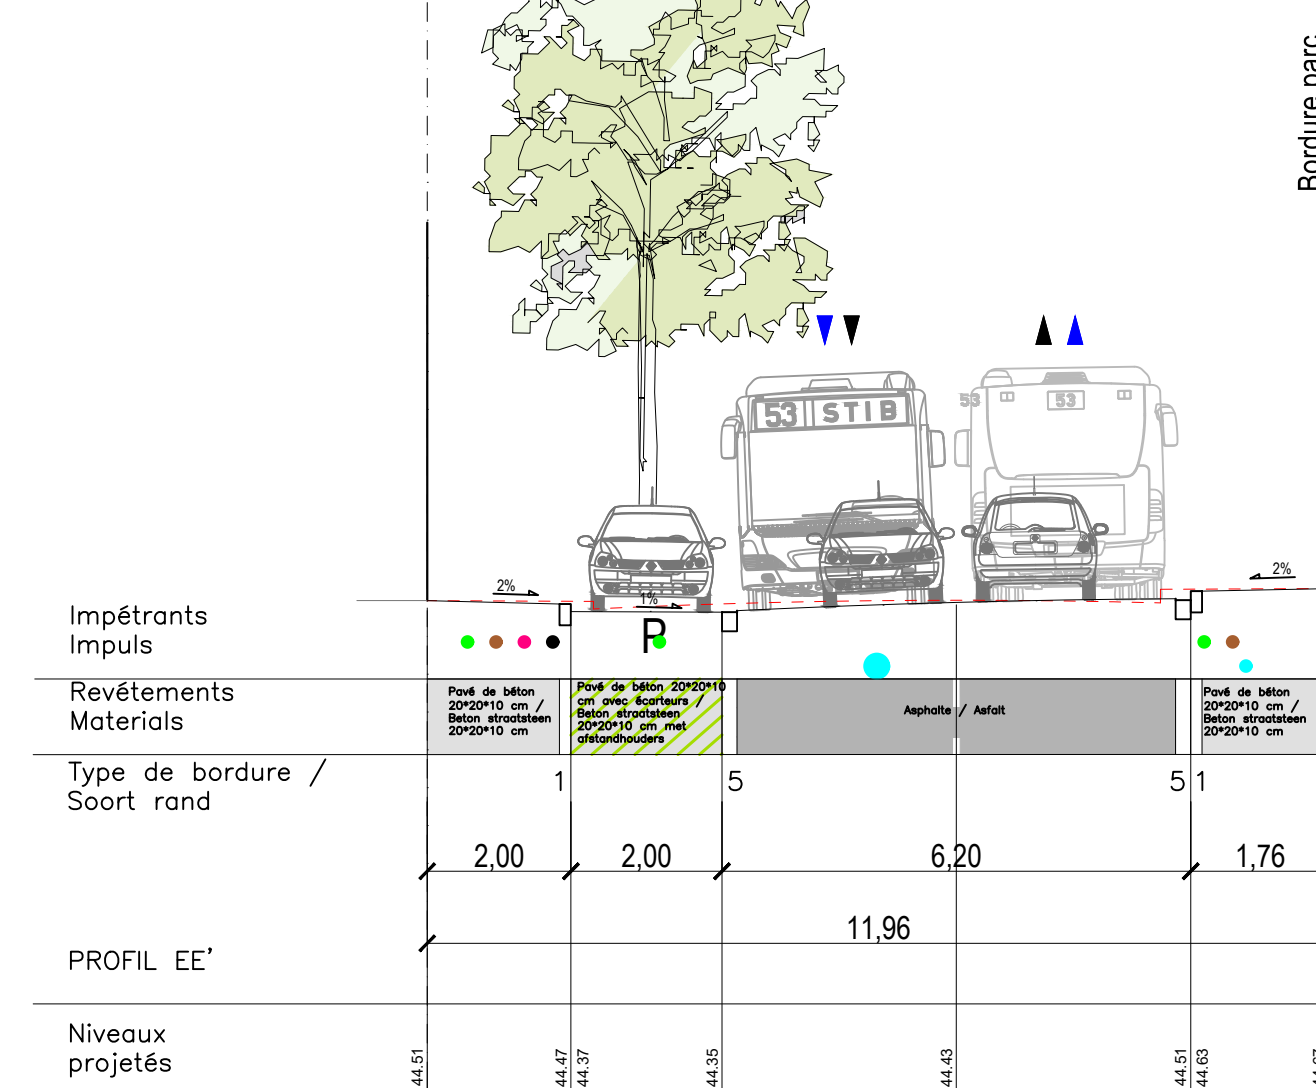
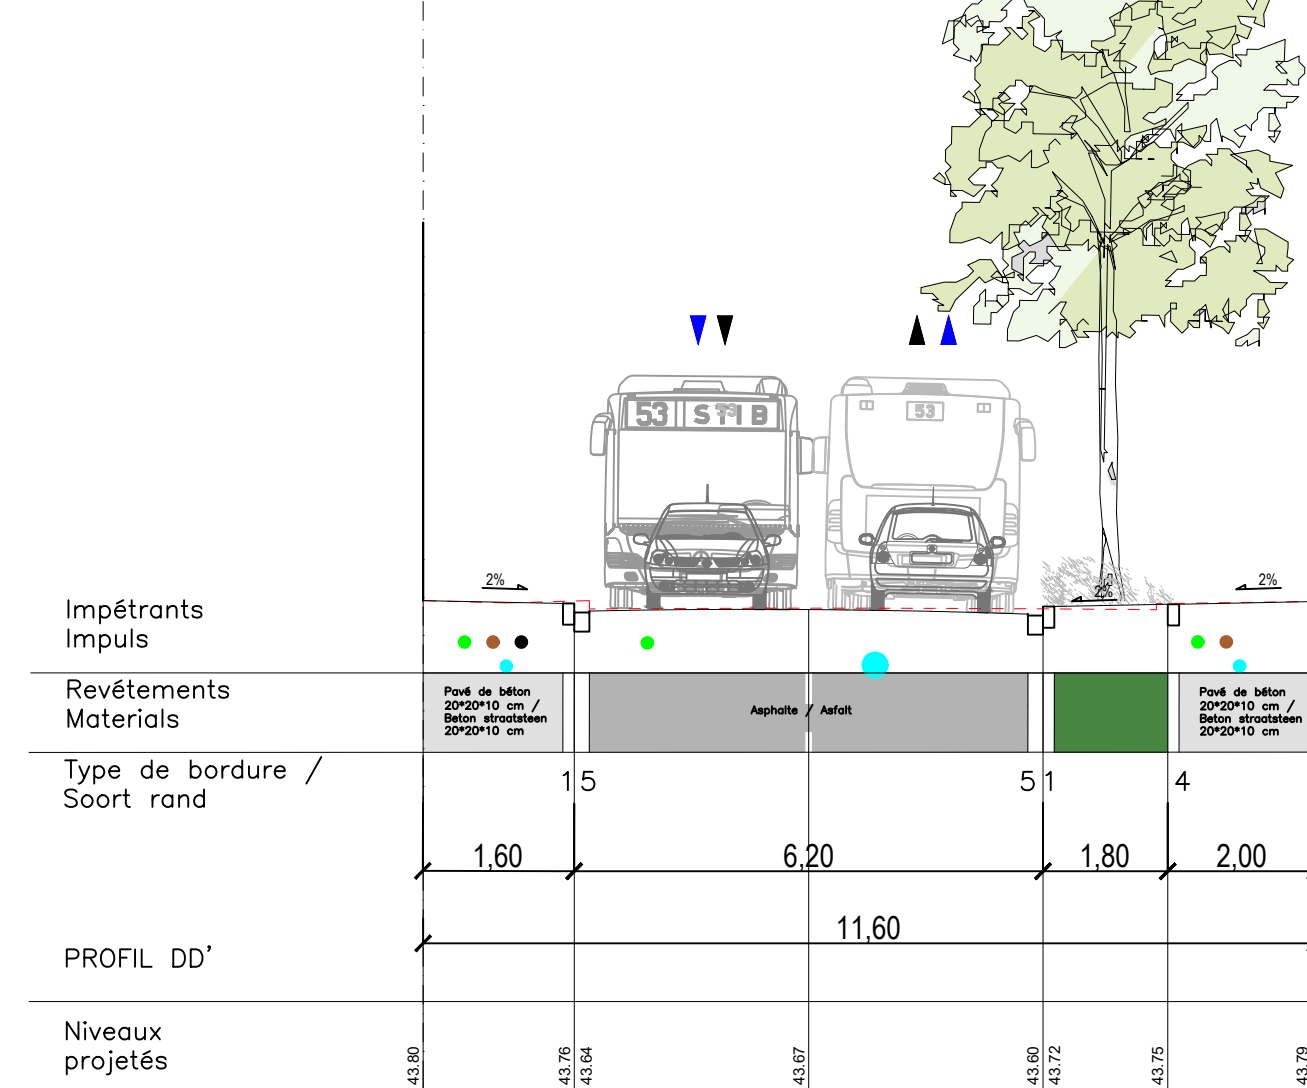
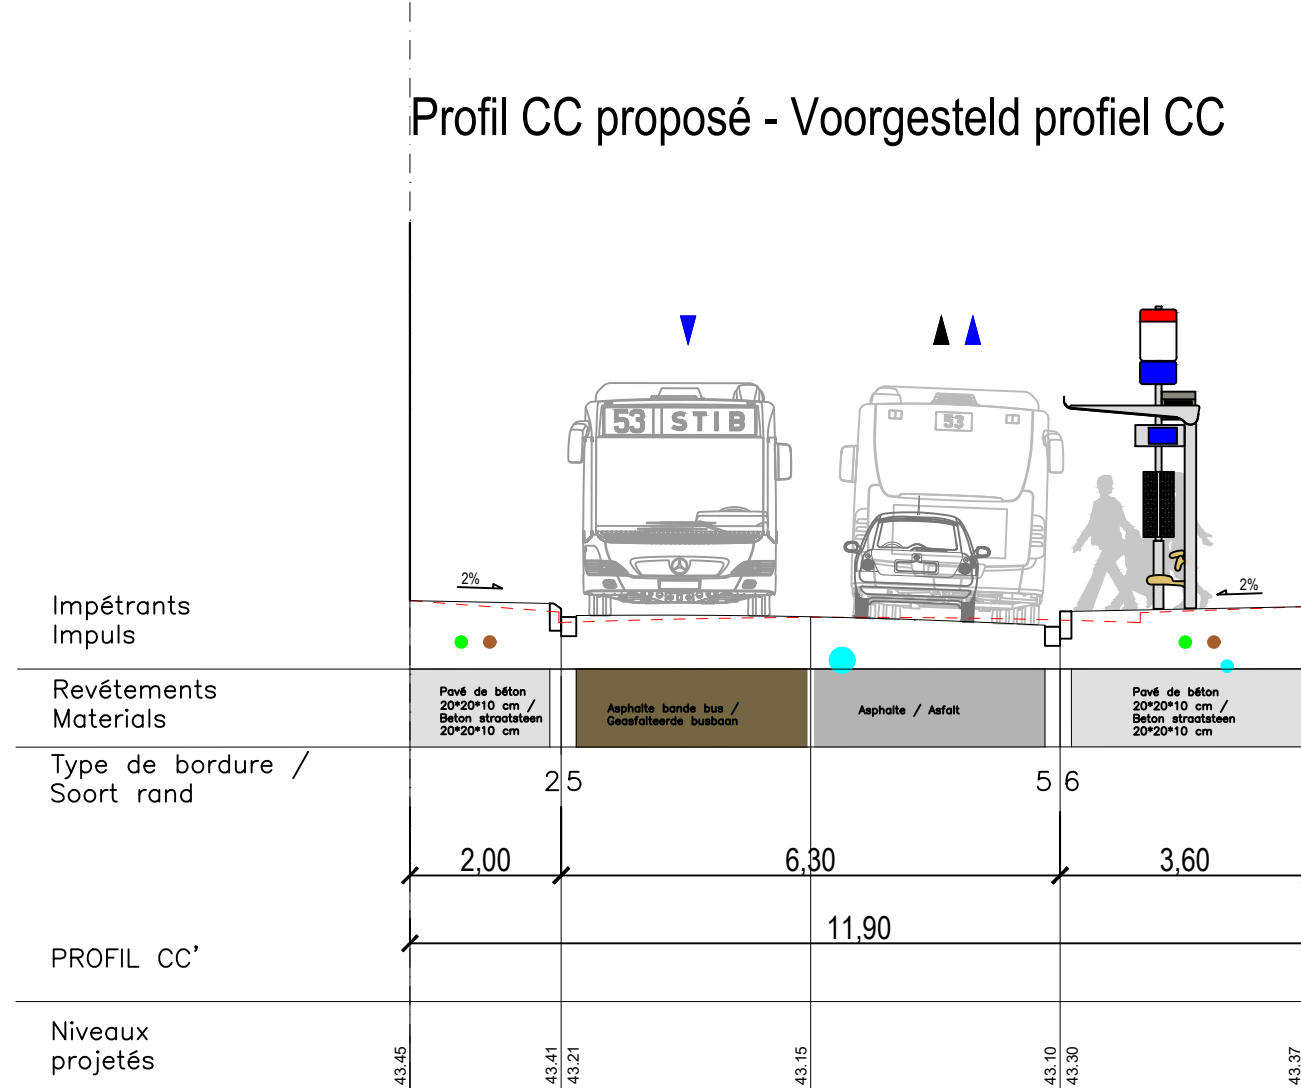
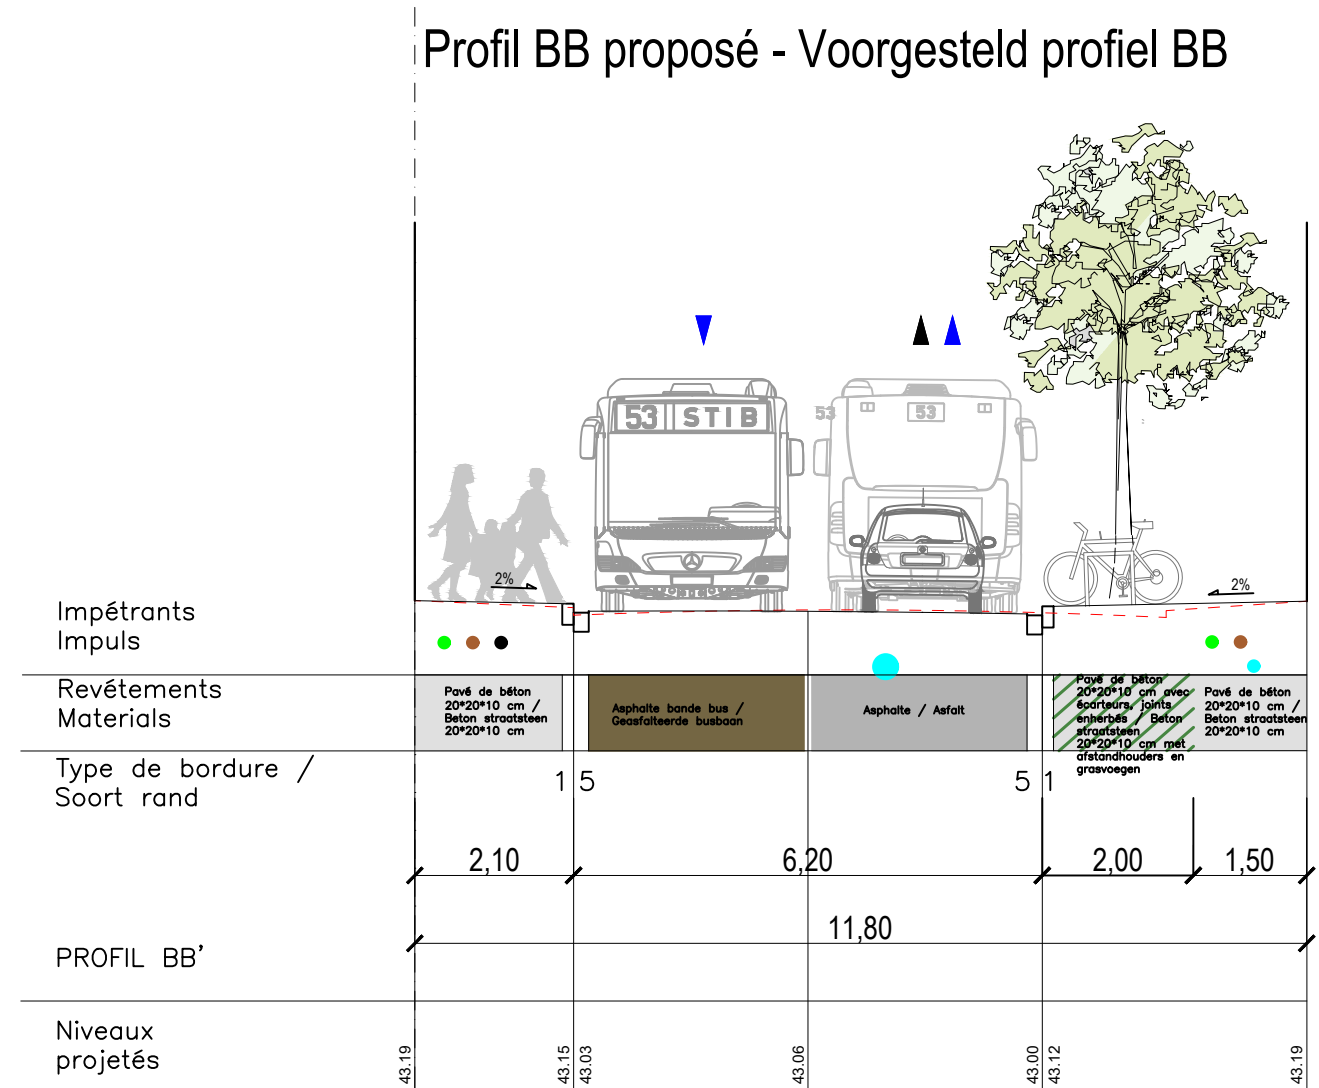
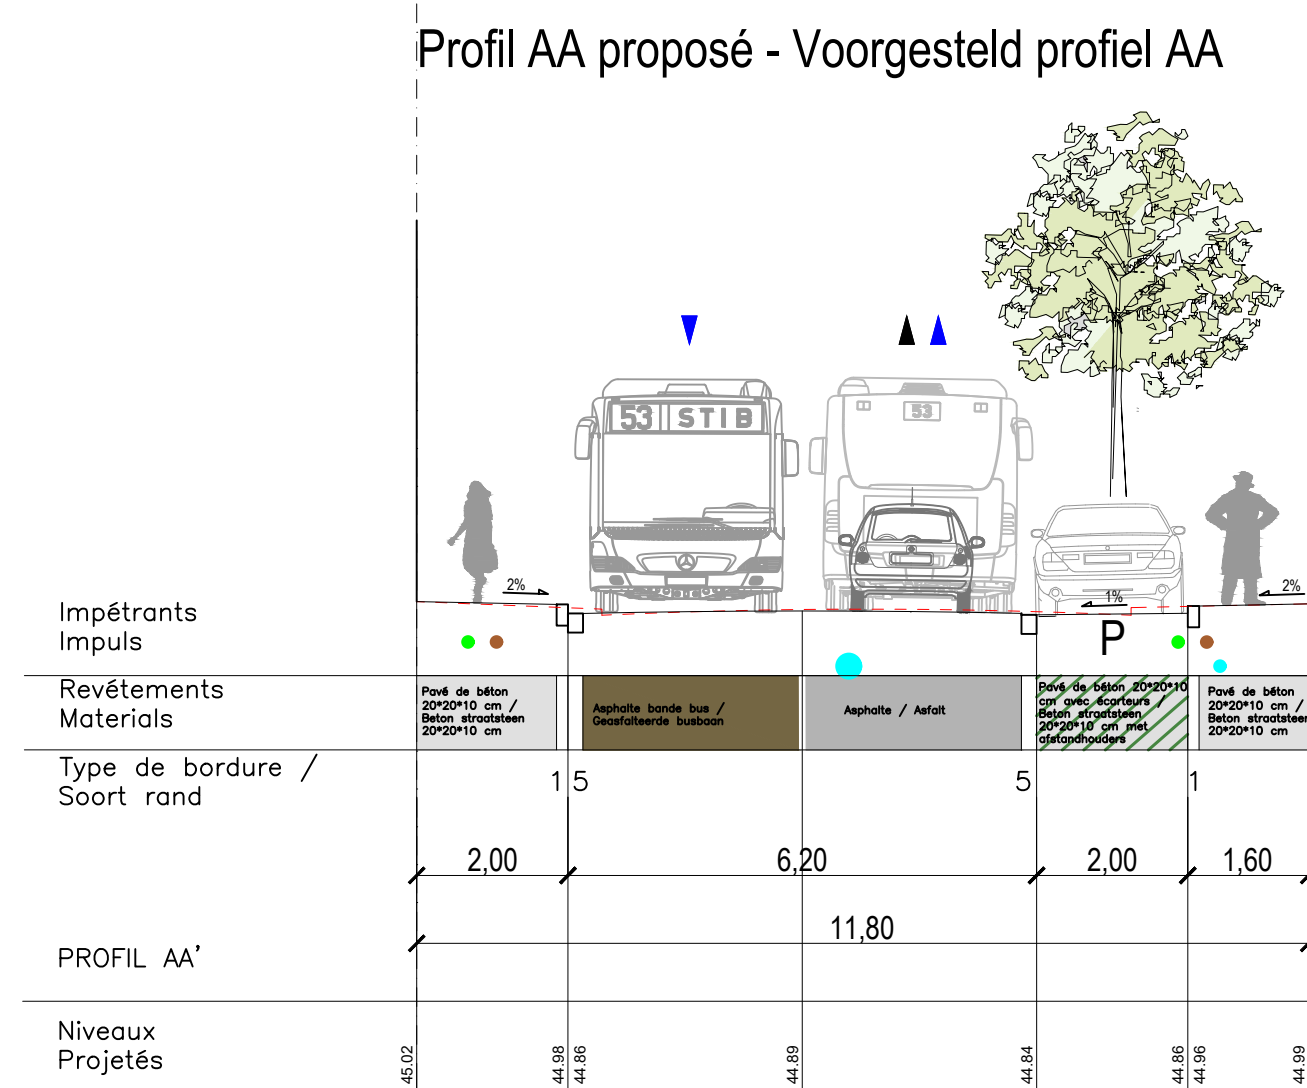
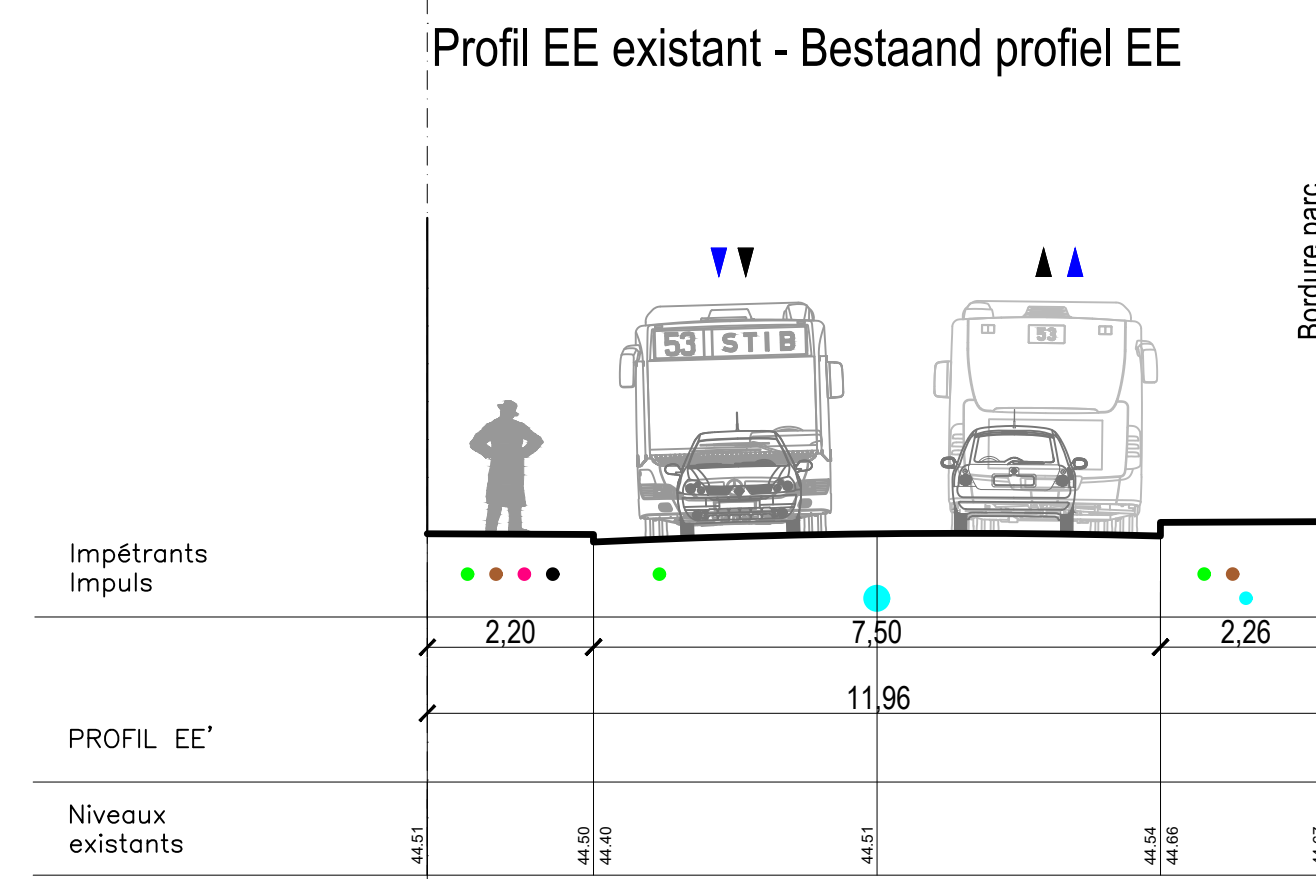
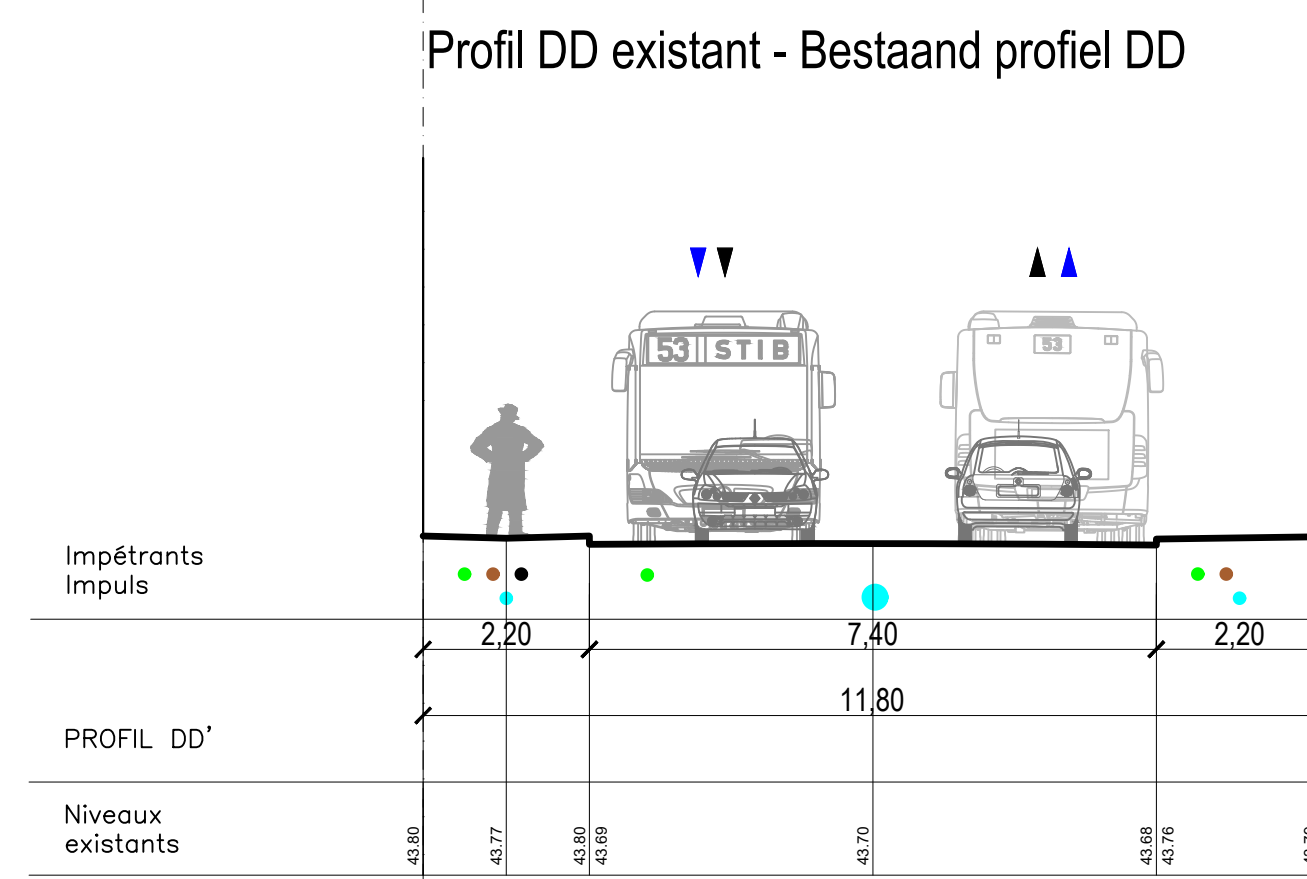
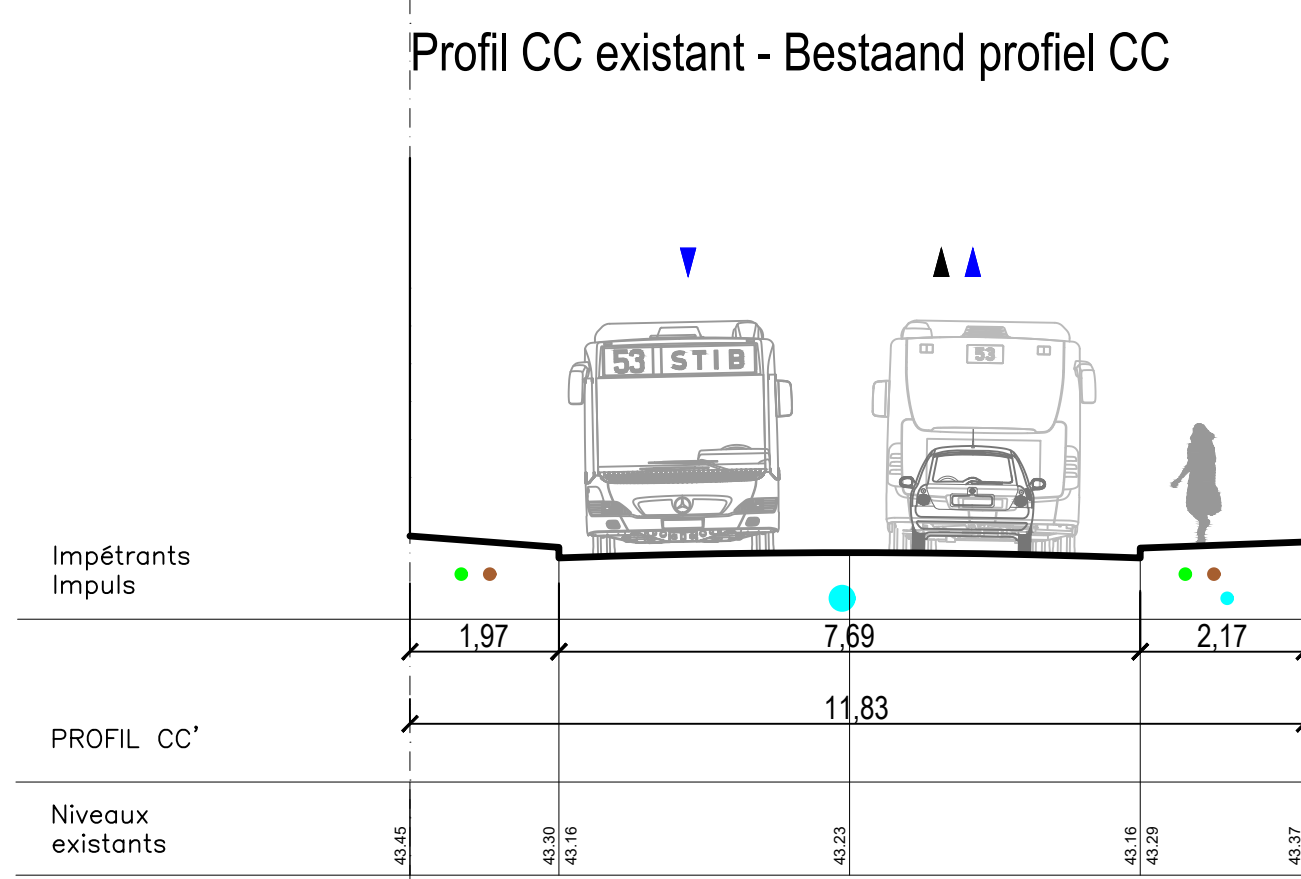
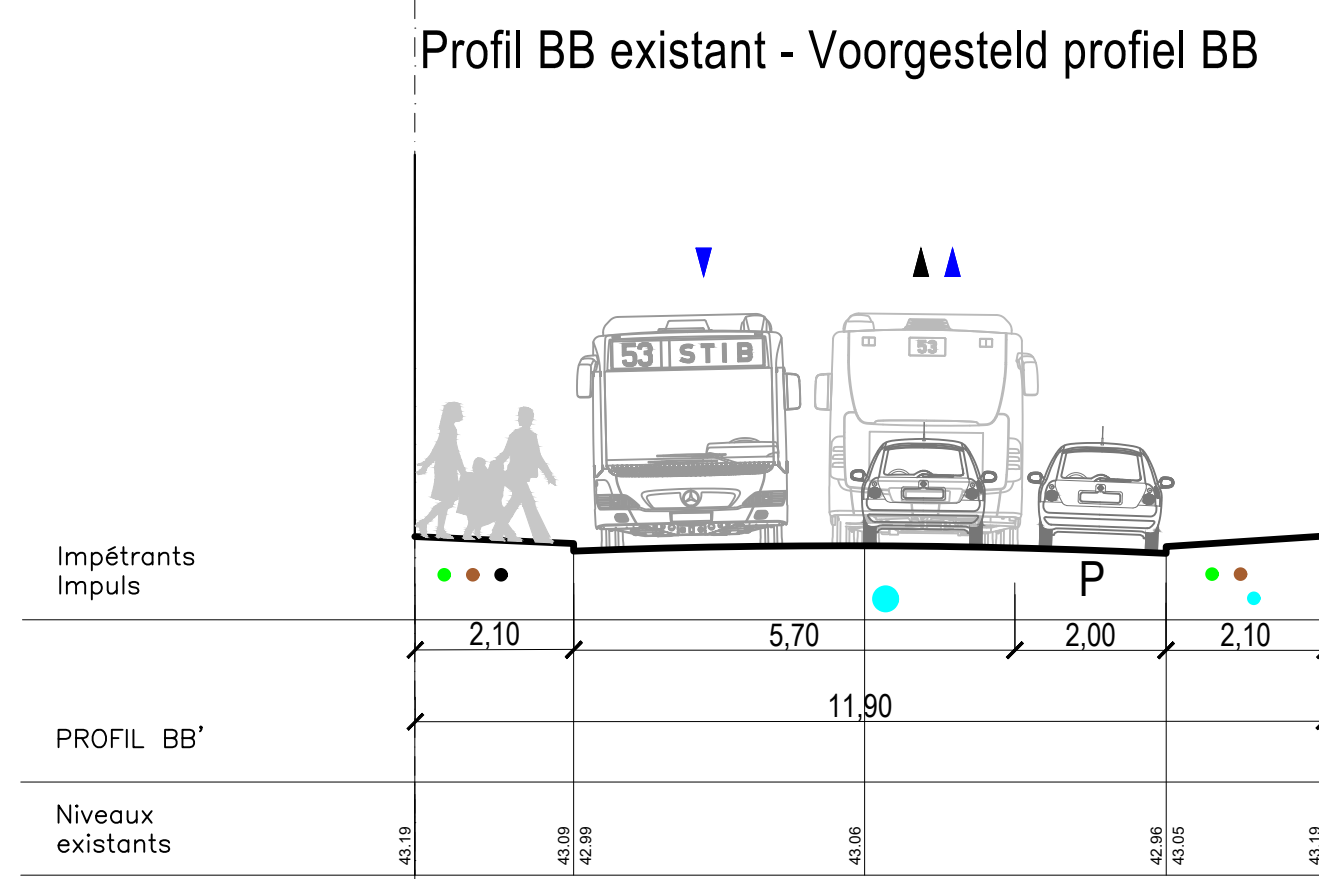


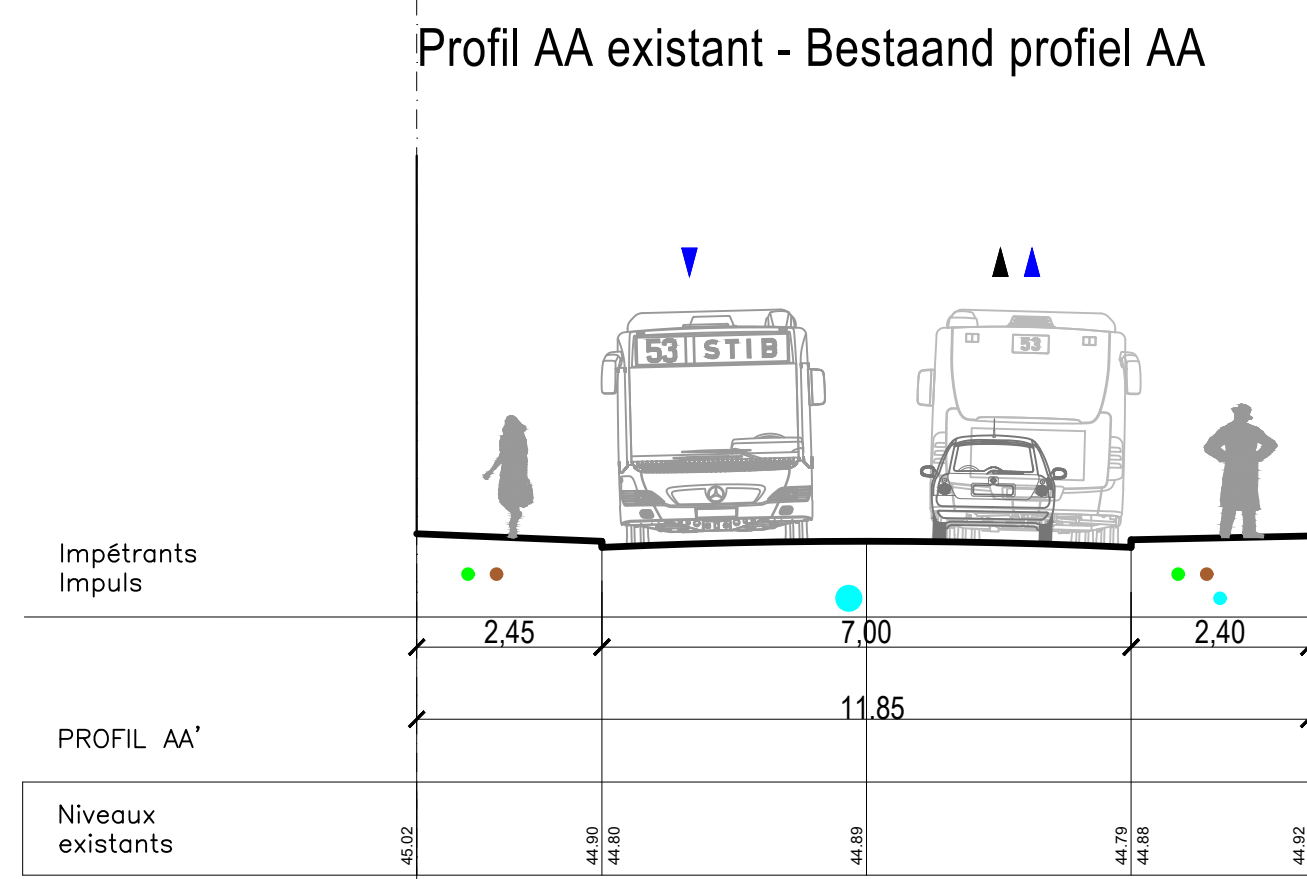

**SOCIÉTÉ DES TRANSPORTS
INTERCOMMUNAUX DE
BRUXELLES**

Rue Royale, 78
1000 BRUXELLES

**MAATSCHAPPIJ VOOR HET
INTERCOMMUNAAL VERVOER TE
BRUSSEL**

Koningstraat, 78
1000 BRUSSEL

**INFRASTRUCTURE
TRANSPORT SYSTEMS**

Etudes & Projets
Infrastructures réseau

Studies & Projecten
Infrastructuur net

TEL: 02516.24.50

Rue Léopold I

B 53 - Réaménagement de la voirie et des arrêts STIB

DEMANDE DE PERMIS D'URBANISME

Profil de la voirie
Jette - Ville de Bruxelles

Leopold I straat

B 53 - Herinrichting van de wegbaan en de MIVB-haltes

STEDENBOUWKUNDIGE VERGUNNINGSAANVRAAG

Wegprofielen
Jette - Stad Brussel

Modifications - Wijzigingen

A Plan adapté suite Art. 191	C ...
B ...	D ...

Dessiné - Getekend Etude - Bes SKOPE	Etude - Bestuurs Project Manager JEDDADOU B.	Validé - Geldig verklaard HEAD OF COMPETENCE CENTER SANTACANA E.
Validé - Geldig verklaard Director Technical Projects VAN DE WEGHE T.	Approuvé - Goedgekeurd Senior Vice President Transport Systems DE SAINT MOULIN R.	20.1.2023
Date - Datum 10/11/2022	Echelle - Schaal 1/100	N° E&P: DPU06.2A