




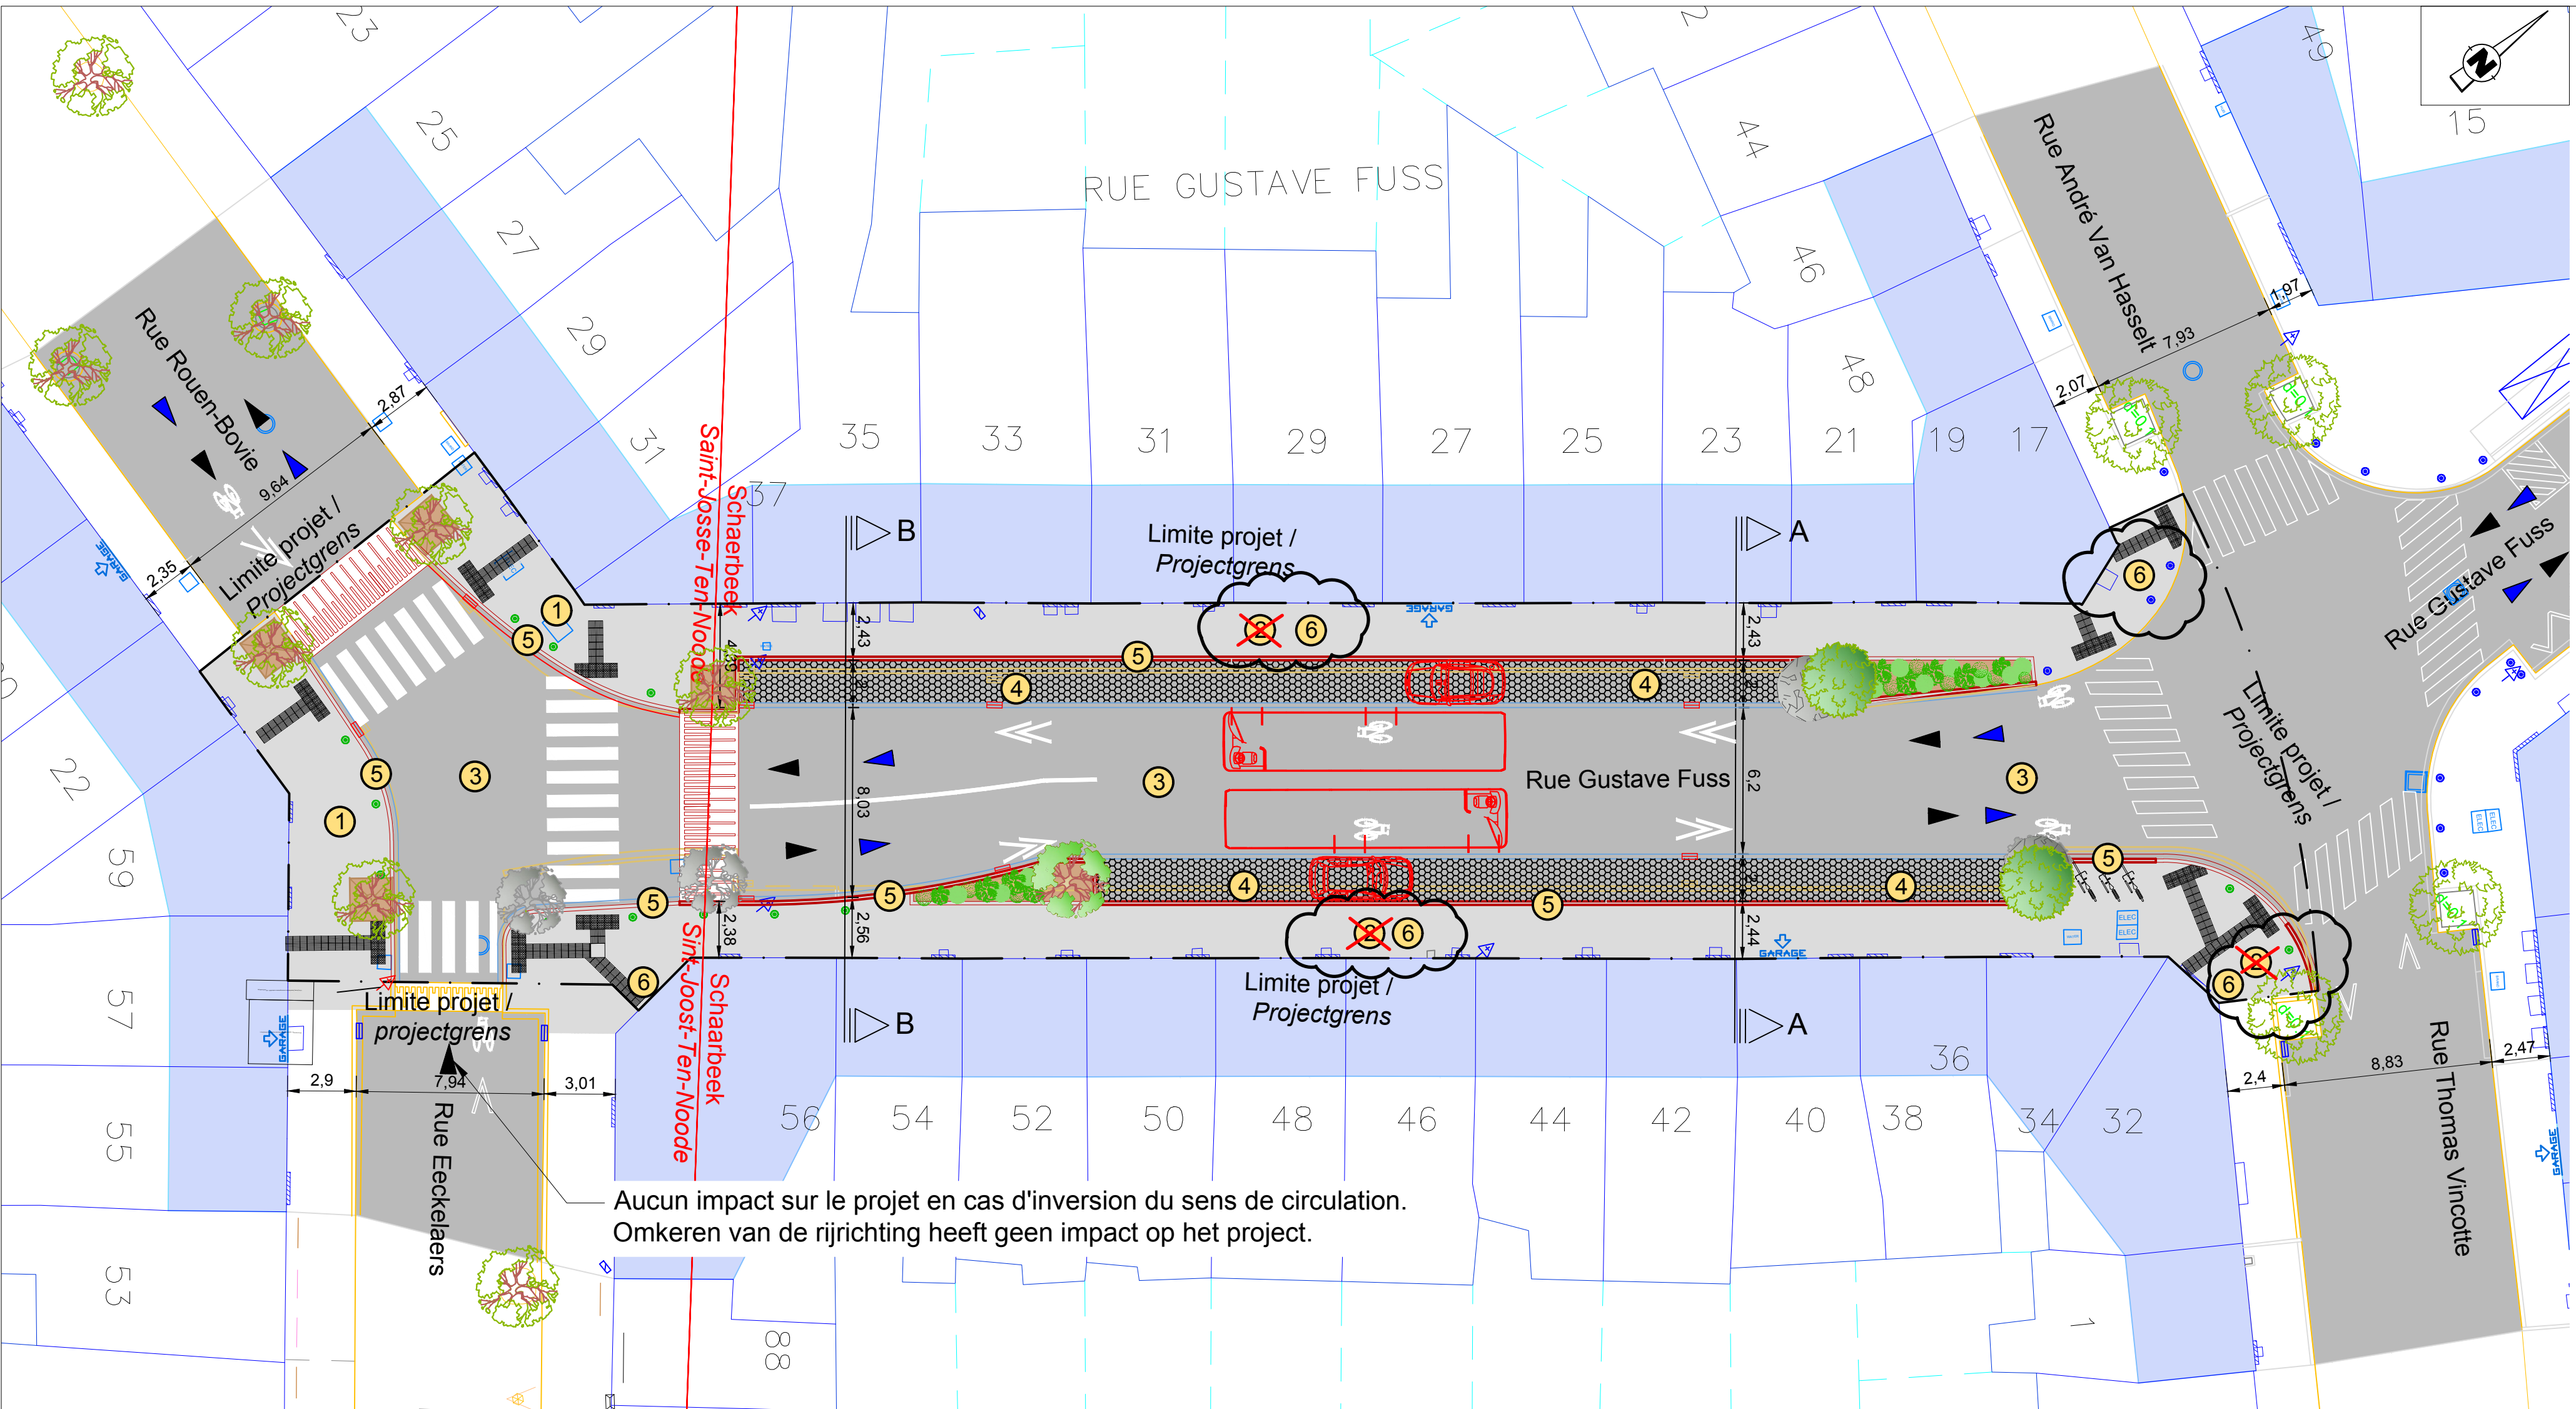


Coupe A-A: Existant  
éch.: 1/100

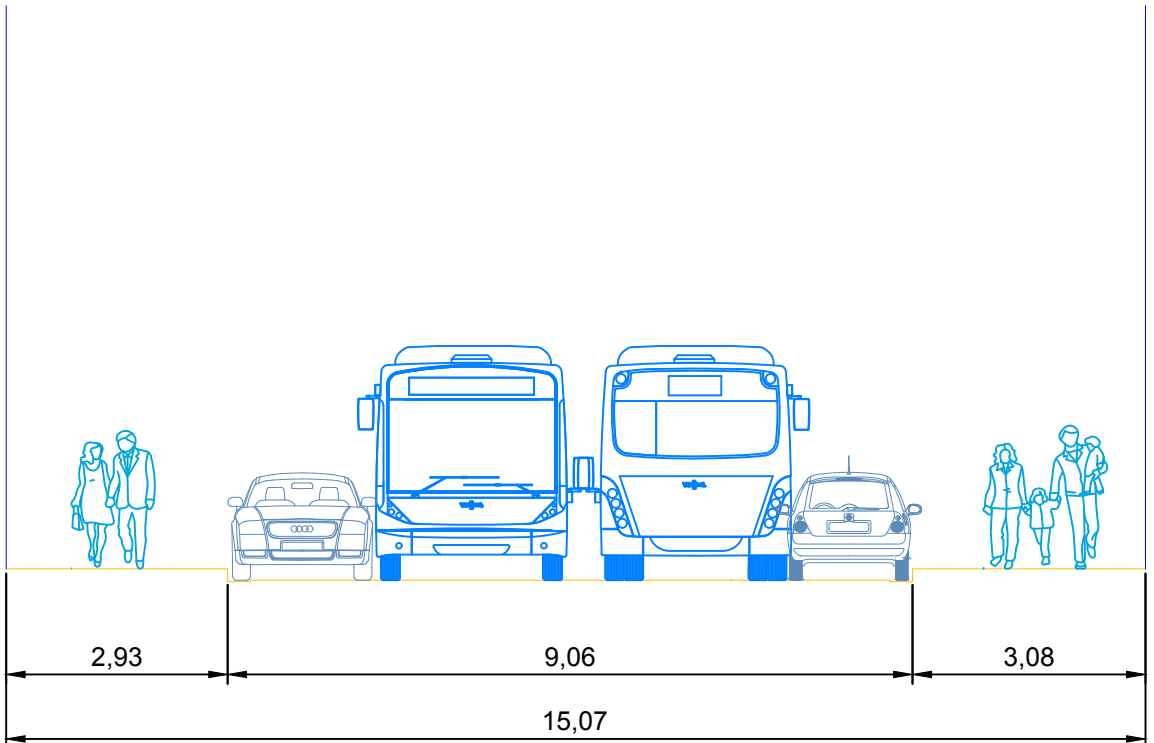


Coupe A-A: Futur  
éch.: 1/100

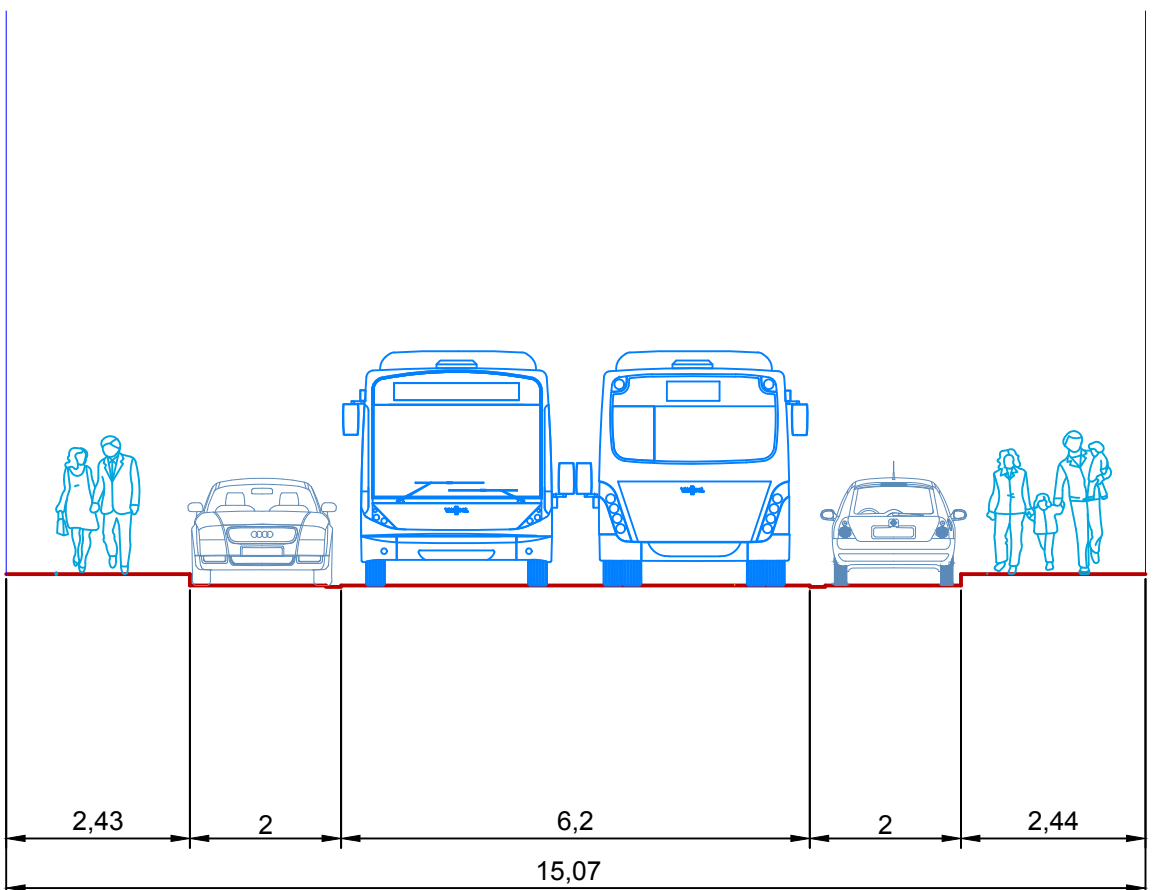

Coupe B-B: Existant  
éch.: 1/100

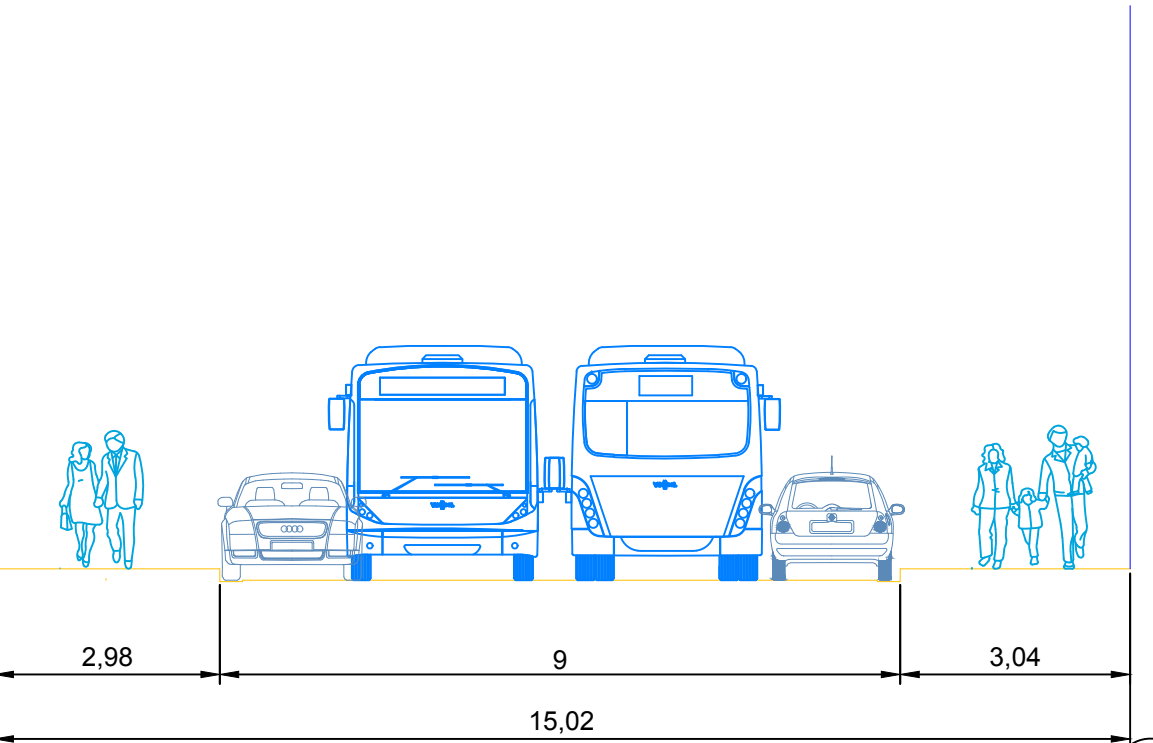

Coupe B-B: Futur  
éch.: 1/100

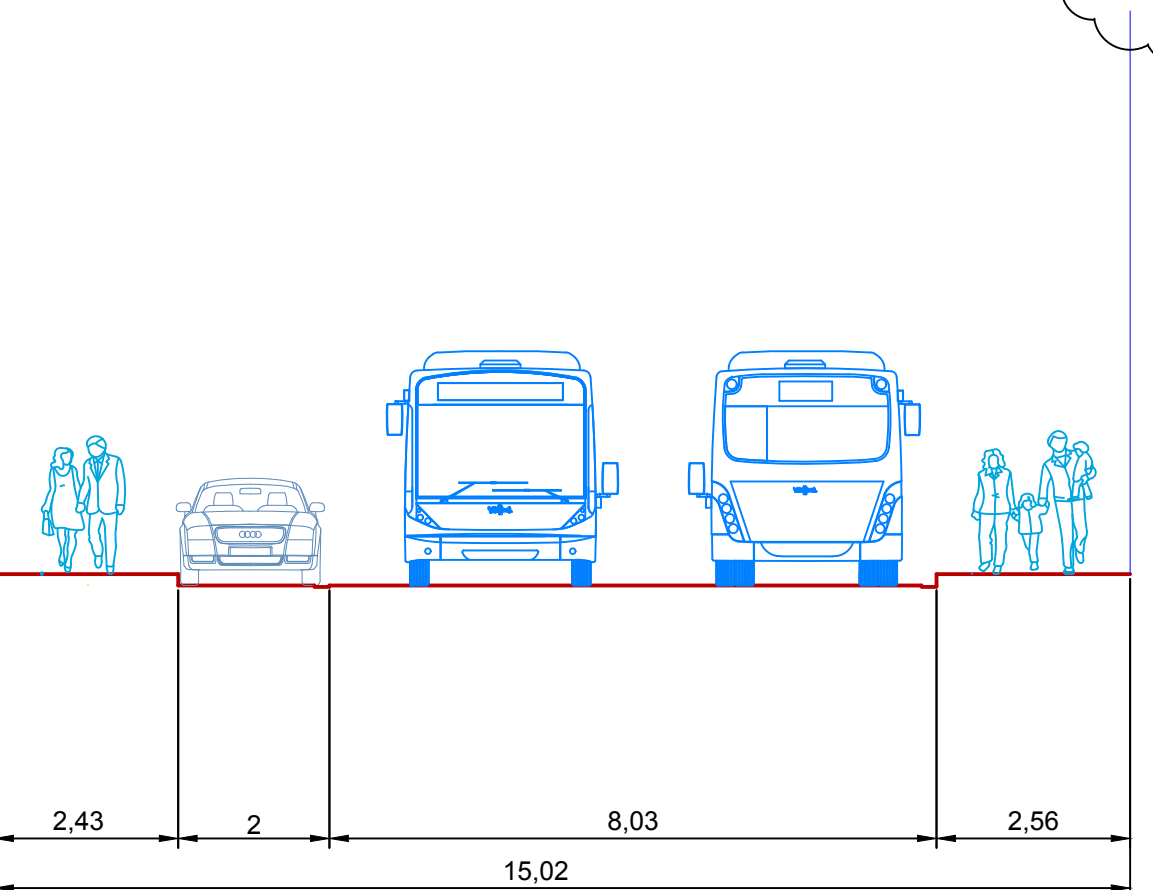

| Futur Toekomst   | Existant Bestaand | Supprimé Verwijderde |     |
|---|-------------------|----------------------|-----|
| Guidage pour malvoyants<br>Geleiding voor slechtzienden<br>Potelet anti-stationnement<br>Antiparkeerpaaltje<br>Poteau d'éclairage<br>Verlichtingspaal<br>Poteau de signalisation<br>Signalisatiepaal<br>Poubelle voirie à poser<br>Te plaatsen openbare weg<br>Avaloir à poser<br>Te plaatsen straatkolk<br>Boîte technique hors-sol<br>Technische doos boven de grond<br>Armoire technique hors-sol<br>Technische kaas boven de grond<br>Gleditsia triacanthos<br>Prunus sp. |                   |                      |     |
| 1   | 2                 | 3                    | 4   |
| 5   | 6                 | 7                    | 8   |
| 9   | 10                | 11                   | 12  |
| 13   | 14                | 15                   | 16  |
| 17   | 18                | 19                   | 20  |
| 21   | 22                | 23                   | 24  |
| 25   | 26                | 27                   | 28  |
| 29   | 30                | 31                   | 32  |
| 33   | 34                | 35                   | 36  |
| 37   | 38                | 39                   | 40  |
| 41   | 42                | 43                   | 44  |
| 45   | 46                | 47                   | 48  |
| 49   | 50                | 51                   | 52  |
| 53   | 54                | 55                   | 56  |
| 57   | 58                | 59                   | 60  |
| 61   | 62                | 63                   | 64  |
| 65   | 66                | 67                   | 68  |
| 69   | 70                | 71                   | 72  |
| 73   | 74                | 75                   | 76  |
| 77   | 78                | 79                   | 80  |
| 81   | 82                | 83                   | 84  |
| 85   | 86                | 87                   | 88  |
| 89   | 90                | 91                   | 92  |
| 93   | 94                | 95                   | 96  |
| 97   | 98                | 99                   | 100 |

**LEGENDE - VERKLARING**

Bordure saillante à poser  
Te leggen verhoogde boordsteen  
Bordure enterrée à poser  
Te leggen verzonken boordsteen  
Bordure existante  
Bestaande boordsteen  
Bordure enterrée existante  
Bestaande verzonken boordsteen  
Bordure à supprimer  
Af te schaffen boordsteen  
Bordure enterrée à supprimer  
Af te schaffen verzonken boordsteen

Marquage au sol à poser  
Te plaatsen wegmarkering  
Marquage au sol existant  
Bestaande wegmarkering  
Marquage à supprimer  
Af te schaffen wegmarkering

Passage piéton à poser  
Te plaatsen oversteekplaats voor voetgangers  
Passage piéton existant  
Bestaande oversteekplaats voor voetgangers  
Passage piéton à supprimer  
Af te schaffen oversteekplaats voor voetgangers

Bâti / Mur haut  
Gebouw / Muur  
Muret / Limite de propriété  
Muurtje / Eigendomsgrans  
Caniveaux - Filets d'eau  
Clôture - Heek  
Haie - Haag

Range vélos  
Fietsenstalling  
Sens de circulation bus  
Rijrichting bus  
Sens de circulation routière  
Wegverkeersrichting  
Flèche photo / Pijl photo's  
Nord / Noord

Grille de protection d'arbres / Boomrooster  
Range vélos  
Fietsenstalling  
Sens de circulation bus  
Rijrichting bus  
Sens de circulation routière  
Wegverkeersrichting  
Flèche photo / Pijl photo's  
Nord / Noord

Dalles béton 20x20  
Betonplaten 20x20  
Pavé platines  
Platine bestrating  
Asphalte  
Asfalt  
Pavés de récupération  
Recuperatie bestrating  
Bordures pierre bleue  
Beegdesteeg blauwsteen  
Pavé béton "Rustiek" 14x14  
Betonbestrating "Rustiek" 14x14

| BILAN - BALANS |                                           |                                          |    |
|----------------|-------------------------------------------|------------------------------------------|----|
|                | Situation existante<br>Bestaande toestand | Situation projetée<br>Ontworpen toestand | #  |
| Arbres / Bomen | 10                                        | 9                                        | -1 |
| Parking        | 16                                        | 16                                       | 0  |

**SOCIETE DES TRANSPORTS  
INTERCOMMUNAUX DE  
BRUXELLES**

Rue Royale, 76  
1000 BRUXELLES

**MAATSCHAPPIJ VOOR HET  
INTERCOMMUNAAL VERVOER TE  
BRUSSEL**

Koningsstraat, 76  
1000 BRUSSEL

**TRANSPORT SYSTEMS  
INFRASTRUCTURES  
PROJECTS - DEVELOPMENT**

Network Development  
TEL: 02/515.24.50

**Rue Gustave Fuss**  
B61-Aménagement des bordures  
Permis d'Urbanisme  
Vue en plan + coupes en travers  
Schaerbeek

**Gustaav Fussesstraat**  
B61-Aanpassing van de boordstenen  
Stedebouwkundige Vergunning  
Planzicht + dwarsdoorsneden  
Schaerbeek

Modifications - Wijzigingen

|                                                                         |       |
|-------------------------------------------------------------------------|-------|
| A Modifications suivant plan communal revêtement trottoirs - 17/01/2019 | C ... |
| B ...                                                                   | D ... |

|                                                                      |                                                                                         |                                                                         |
|----------------------------------------------------------------------|-----------------------------------------------------------------------------------------|-------------------------------------------------------------------------|
| Dessiné / Getekend<br>D. Louagie                                     | Etudié / Bestudeerd<br>D. Louagie                                                       | Validé / Geldig verklaard<br>Responsable du bureau d'études<br>Culot L. |
| Validé / Geldig verklaard<br>Responsable du Département<br>Yenny Ph. | Approuvé / Goedgekeurd<br>Senior Vice President Transport Systems<br>de Saint Moulin R. |                                                                         |
| Date - Datum<br>07/11/2017                                           | Echelle - Schaal<br>1/200                                                               | MP                                                                      |

N° E&P: PU-1665\_06A