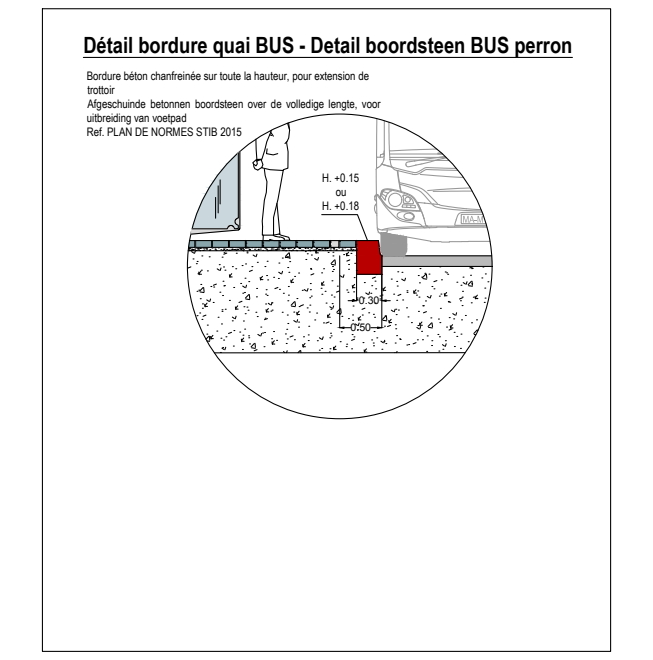

Détail bordure quai BUS - Detail boordsteen BUS perron

Bordure béton chanfreinée sur toute la hauteur, pour extension de trottoir
Afgeschuinde betonnen boordsteen over de volledige lengte, voor uitbreiding van voetpad
Ref. PLAN DE NORMES STIB 2015

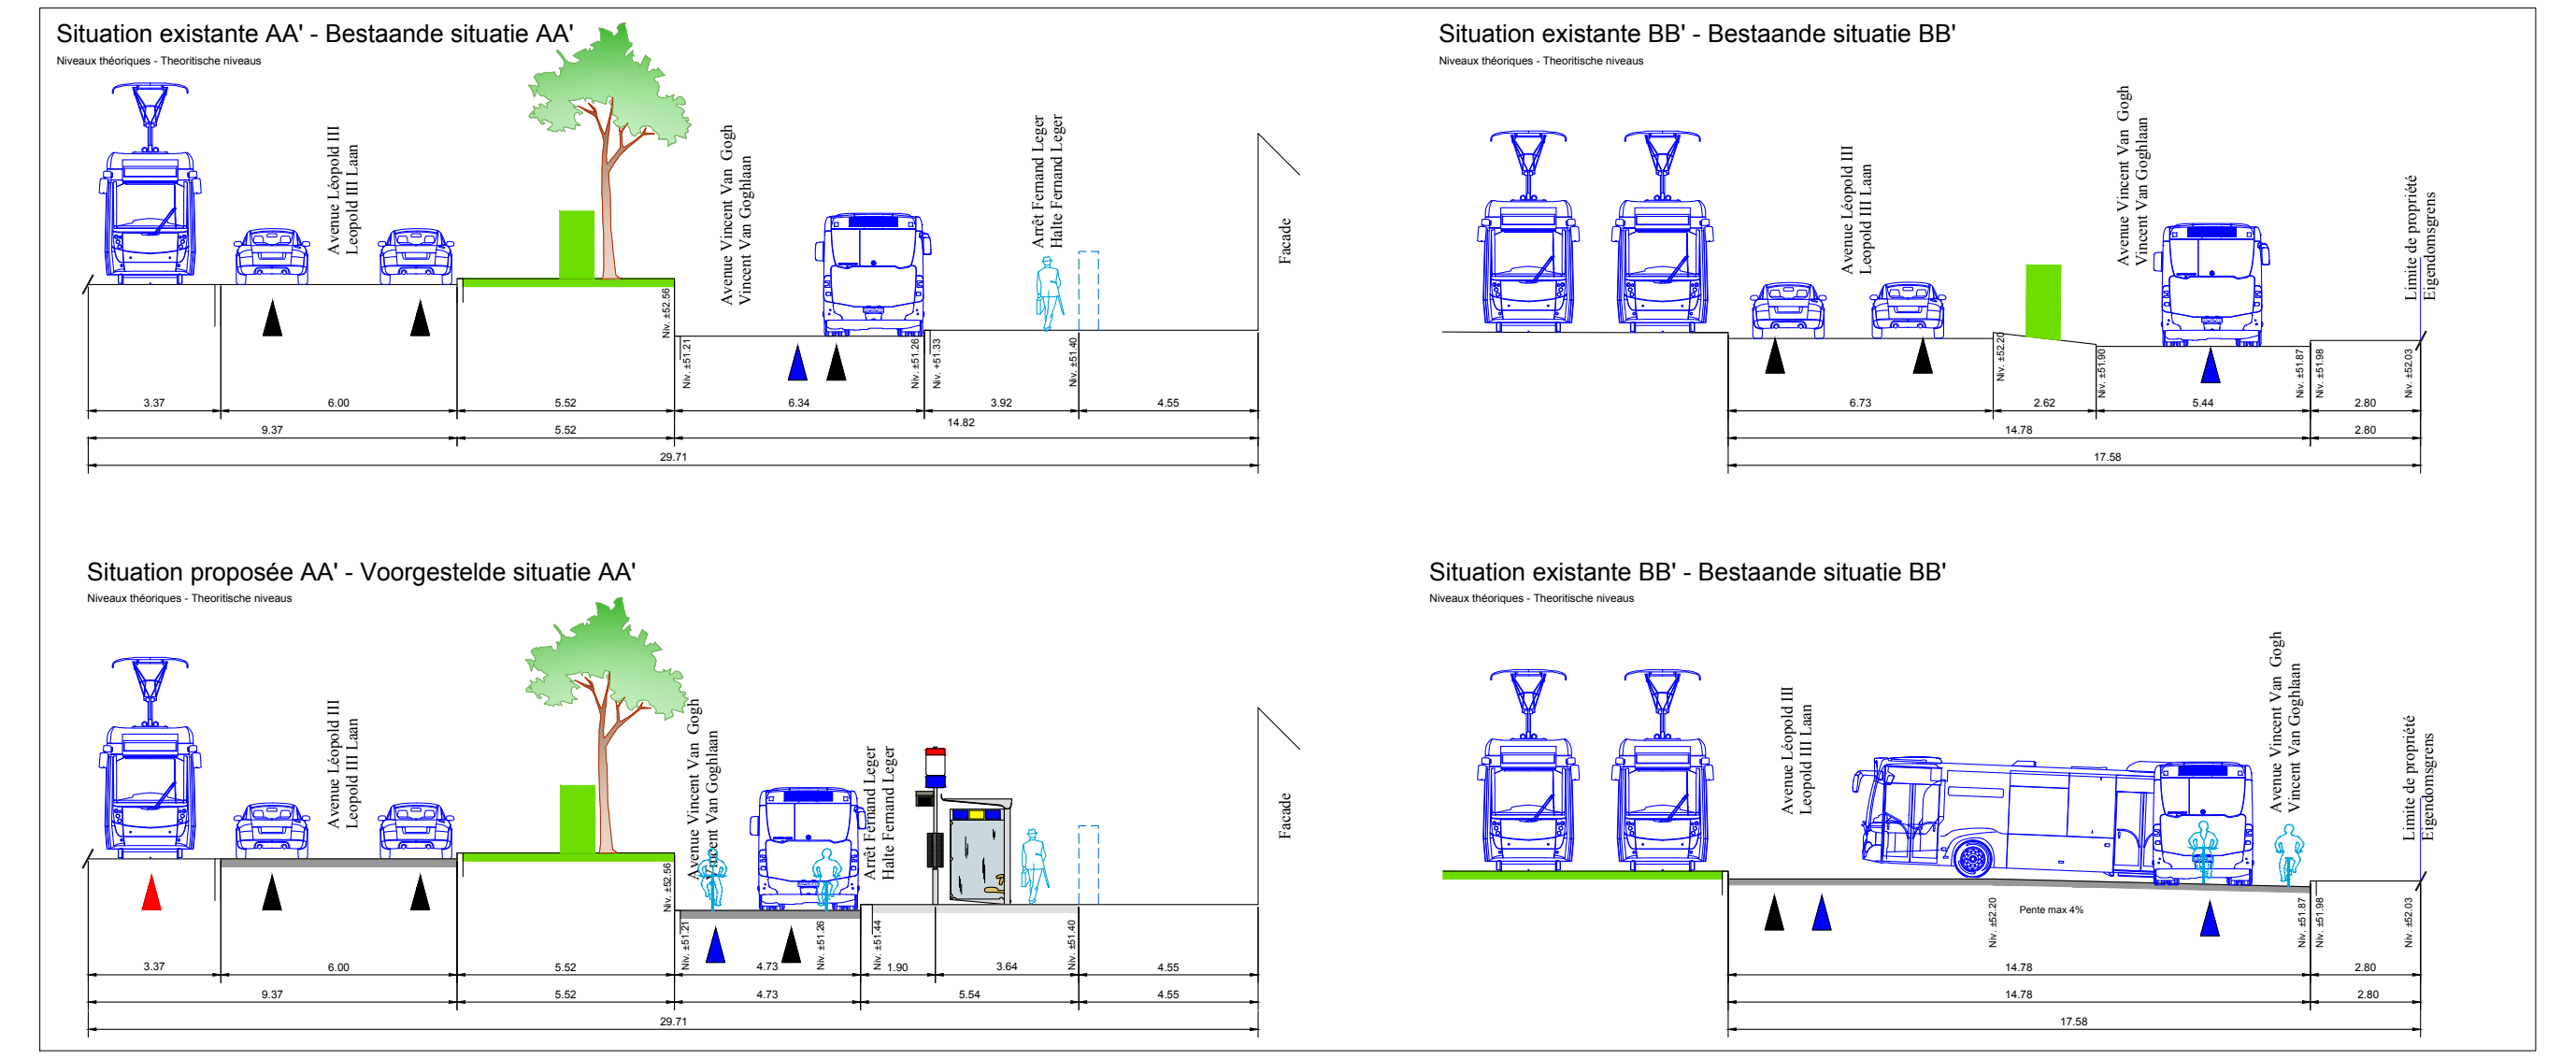

Situation existante AA' - Bestaande situatie AA'
Niveaux théoriques - Theoritische niveaus

Situation existante BB' - Bestaande situatie BB'
Niveaux théoriques - Theoritische niveaus

Situation proposée AA' - Voorgestelde situatie AA'
Niveaux théoriques - Theoritische niveaus

Situation existante BB' - Bestaande situatie BB'
Niveaux théoriques - Theoritische niveaus

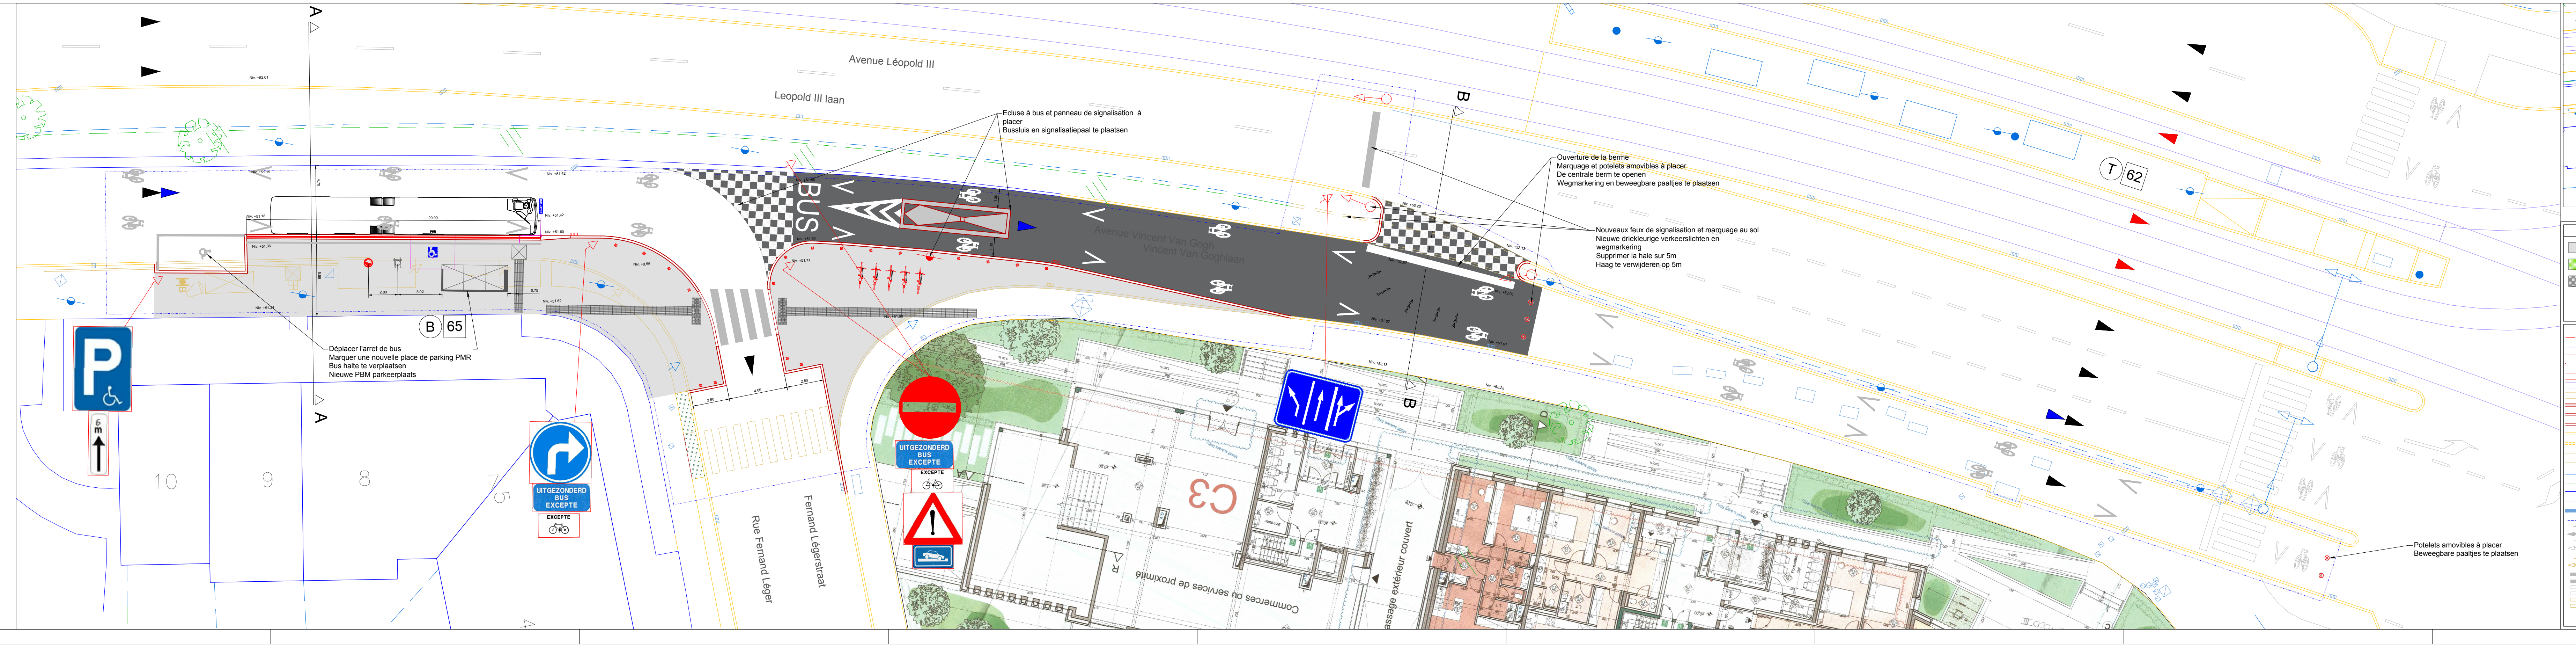

Déplacer l'arret de bus
Marquer une nouvelle place de parking PMR
Bus halte te verplaatsen
Nieuwe PBM parkeerplaats

Ecluse à bus et panneau de signalisation à placer
Bussluis en signalisatiepaal te plaatsen

Ouverture de la berme
Marquage et potelets amovibles à placer
De centrale berm te openen
Wegmarkering en beweegbare paaltjes te plaatsen

Nouveaux feux de signalisation et marquage au sol
Nieuwe driekleurige verkeerslichten en wegmarkering
Supprimer la haie sur 5m
Haag te verwijderen op 5m

Potelets amovibles à placer
Beweegbare paaltjes te plaatsen

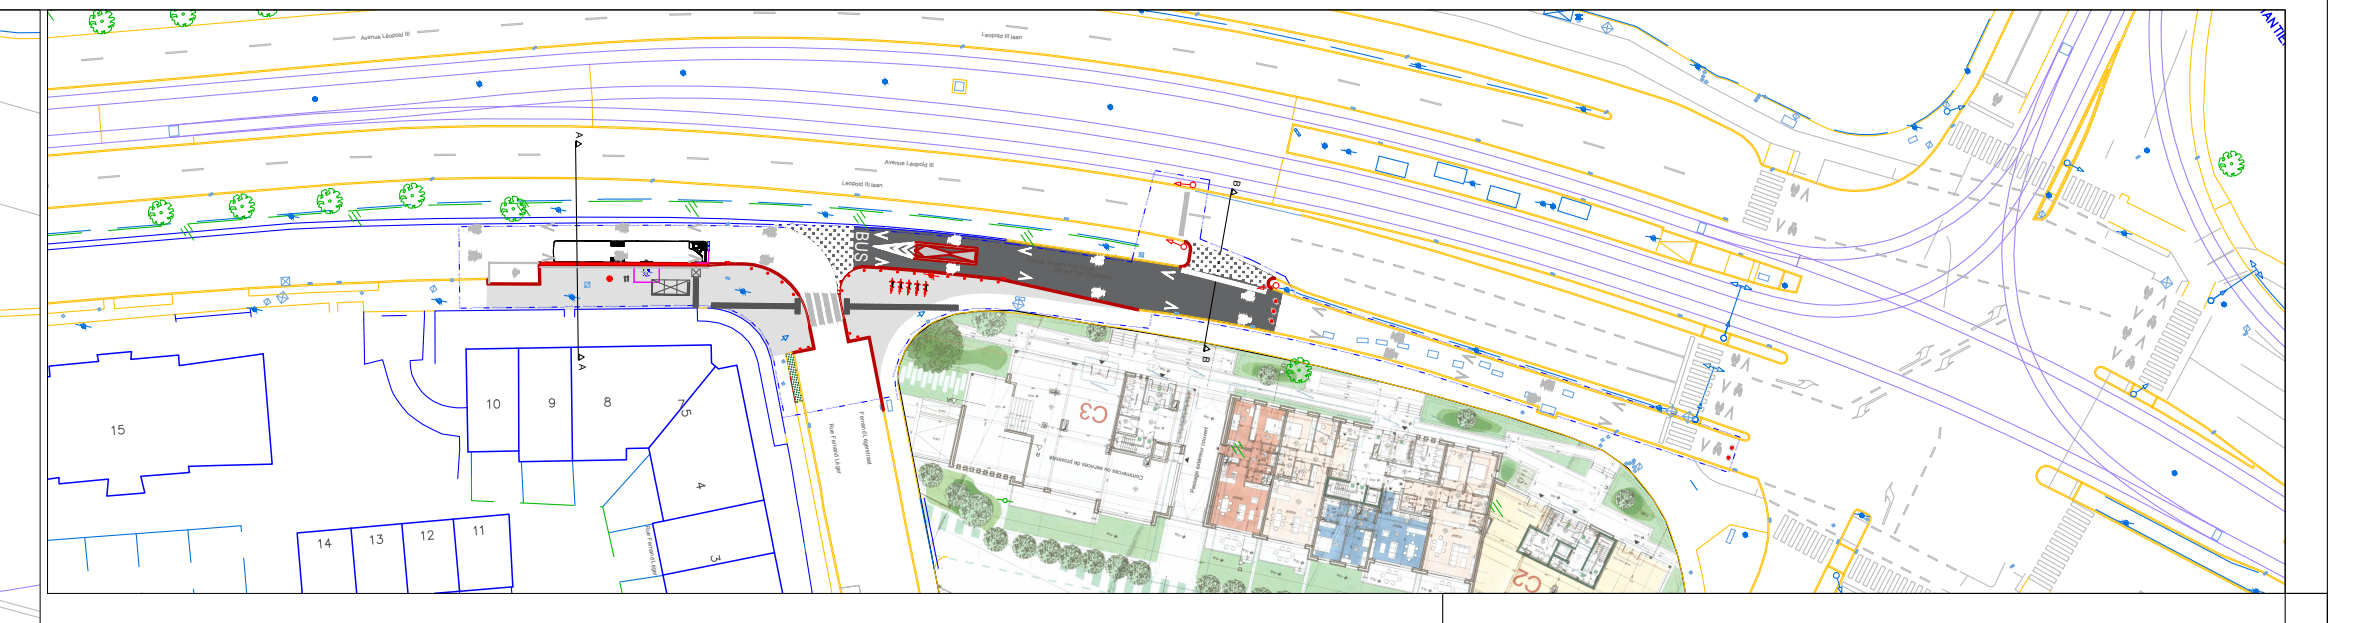

LEGENDE - VERKLARING

- Zone piétonne / Voetgangerszone
  Dalle béton gris 20/20
  Grijze betontegels 20/20
- Gazon / gras
- Damier / Dambordmarkering

- Limite de projet Région / Ontwerpgrens Gewest
- Limite de projet STIB / Ontwerpgrens MIVB
- Limite de commune / Gemeentegrens
- Axe de voirie / As weg
- Voies à poser / Aan te leggen sporen
- Voies existantes / Bestaande sporen
- Voies à enlever / Uit te breken sporen
- Bordure saillante à poser / te leggen verhoogde boordsteen
- Bordure enterrée à poser (niv. 0.00) / Te leggen verzonken boordsteen (niv. 0.00)
- Bordure chanfreinée à poser / Te leggen afgeschuinde boordsteen
- Bordure existante / Bestaande boordsteen
- Bordure enterrée existante / Bestaande verzonken boordsteen
- Bordure à supprimer / Af te schaffen boordsteen
- Bordure enterrée à supprimer / Af te schaffen verzonken boordsteen
- Clôture / Heek
- Haie / Haag
- Bâti - Mur haut / Gebouw - Muur
- Muret - Limite de propriété / Muurtje - Eigendomsgrens
- Filet d'eau / Afvoergeul
- Trémie - Colonne / Toegangshelling - Kolom
- Marquage au sol à poser / te plaatsen wegmarkering
- Marquage au sol existant / Bestaande wegmarkering
- Marquage à supprimer / Af te schaffen wegmarkering
- Passage piéton à poser / Te plaatsen oversteekplaats voor voetgangers
- Passage piéton existant / Bestaande oversteekplaats voor voetgangers
- Passage piéton à supprimer / Af te schaffen oversteekplaats voor voetgangers

- Led au sol / Led op de grond
- Cône lumineux / Lichtkegel
- Bouche d'incendie / Brandkraan
- Catadioptre / Reflector
- Poteau divers / Diverse paal
- Horodateur / Parkeermeter
- Boîte aux lettres / Brievenbus
- Seuil maison / Huisdrempel
- Soupirail facade / Gevelkeldergat
- Garage
- Grille de ventilation / Ventillatierooster
- Talus / Talud
- Sens de circulation bus / Rijrichting bus
- Sens de circulation tram / Rijrichting tram
- Sens de circulation routière / Wegverkeersrichting
- Escalier / Trap
- Flèche photo / Pijl photo's
- Nord / Noord

Futur / Toekomst — Existant / Bestaand — Supprimé / Verwijderde

- Abri pour voyageurs / Schuilhuisje voor reizigers
- Caisson de pub dissocié (Mupi) / Gedissocieerd reclamepaneel (Mupi)
- Poteau d'arrêt STIB / MIVB haltepaal
- Poteau afficheur type Phoebus / Weergavepaal type Phoebus
- Poteau afficheur type Hivec / Weergavepaal type Hivec
- Automate de vente (AVM) / Verkoopautomaat (AVM)
- Armoire elect. STIB/Schakelkast MIVB
- Zone d'attente pour malvoyants / Wachtzone voor slechtzienden
- Ligne de sécurité contrastée / Gecontrasteerd veiligheidslijn
- Guidage pour malvoyants / Geleiding voor slechtzienden
- Dalle PMR (70x60) / PBM tegel (70x60)
- Ligne Tram ou Bus / Tram of Bus lijn
- Plaque "Chrono" / "Chrono" plaat
- Potelet anti-stationnement / Antiparkeerpaaltje
- Poteau caténaire / Bovenleidingpaal
- Poteau caténaire + éclairage / Bovenleidingpaal + verlichting
- Poteau d'éclairage / Verlichtingspaal
- Feu de circulation tricolore / Driekleurig verkeerslicht
- Feu piétons / Verkeerslicht voetgangers
- Détection tramways / Tramopsporing
- Poteau de signalisation / Signalisatiepaal
- Poubelle / Vuilbak
- Avaloir à poser / Te plaatsen straatkolk
- Plots d'arrêt tram / Haltespijkers tram MIVB
- Bus Stop
- Bollard /Bolder

Futur / Toekomst — Existant / Bestaand — Supprimé / Verwijderde

- Miroir / Spiegel
- Garde-corps (h.90cm) / Borstwering (h.90cm)
- Banc public / Openbare bank
- Armoire technique hors-sol / Technische kaas boven de grond
- Taques / Deksel
- Sanisette / Openbaar toilet
- Bordurette / Borduurafscheiding
- Range vélo / Fietsenstalling
- Range vélos couvert / Overdekte fietsenstalling
- Station Villo / Villo station
- Coussin berlinois / Rijbaankussen in kasseien
- Grille de protection d'arbre / Boomrooster
- Fosse à arbre / Plantput
- Bac à plante / Plantenbak

SOCIETE DES TRANSPORTS INTERCOMMUNAUX DE BRUXELLES
Rue Royale, 76
1000 BRUXELLES

MAATSCHAPPIJ VOOR HET INTERCOMMUNAAL VERVOER TE BRUSSEL
Koningsstraat, 76
1000 BRUSSEL

TRANSPORT SYSTEMS
INFRASTRUCTURES
PROJECTS - DEVELOPMENT

NETWORK DEVELOPMENT
TEL: 02/515.23.02

ARRET FERNAND LEGER - B65
Avenue Vincent Van Gogh
Demande de Permis d'Urbanisme
Plan de situation future
Evere

FERNAND LEGER HALTE - B65
Vincent Van Goghlaan
Aanvraag tot Stedebouwkundige Vergunning
Toekomstige situatieplan
Evere

Modifications - Wijzigingen			
A		C	
B		----	

Dessiné - Getekend Designer SEMET V.	Etudié - Bestudeerd Project Manager BYL S.	Verifié - Nagekeken HEAD OF PROJECT DEVELOPMENT CULOT L.
Validé - Geldig verklaard Director Projects - Development YENNY P.		Approuvé - Goedgekeurd Senior Vice President Transport Systems DE SAINT MOULIN R.

Date - Datum	Echelle - Schaal	N° Page	N°:DPU1981	Var./Ver.
01/04/2019	1/100	1		06 ----

K:\PROJETS\1981 Leopold III (Bd)_B65_Fernand leger\04_PLANS_ND\04.4_DPU\PLAN_DPU1981_06.dwg