
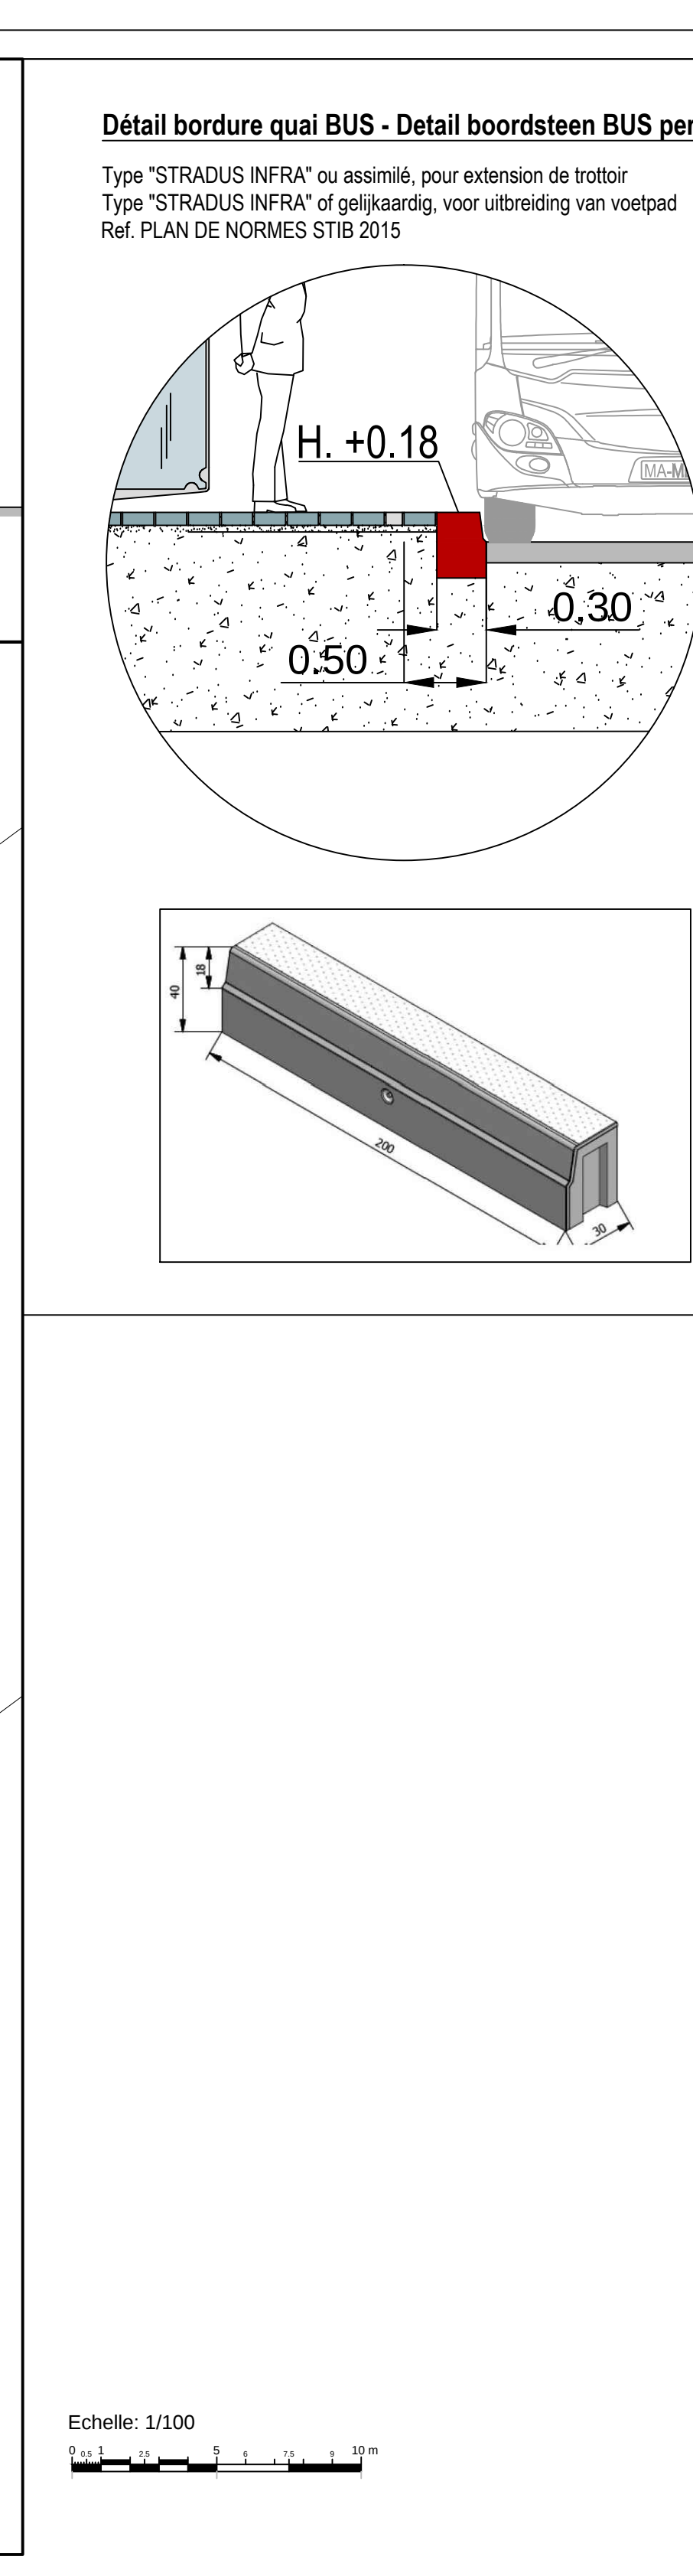


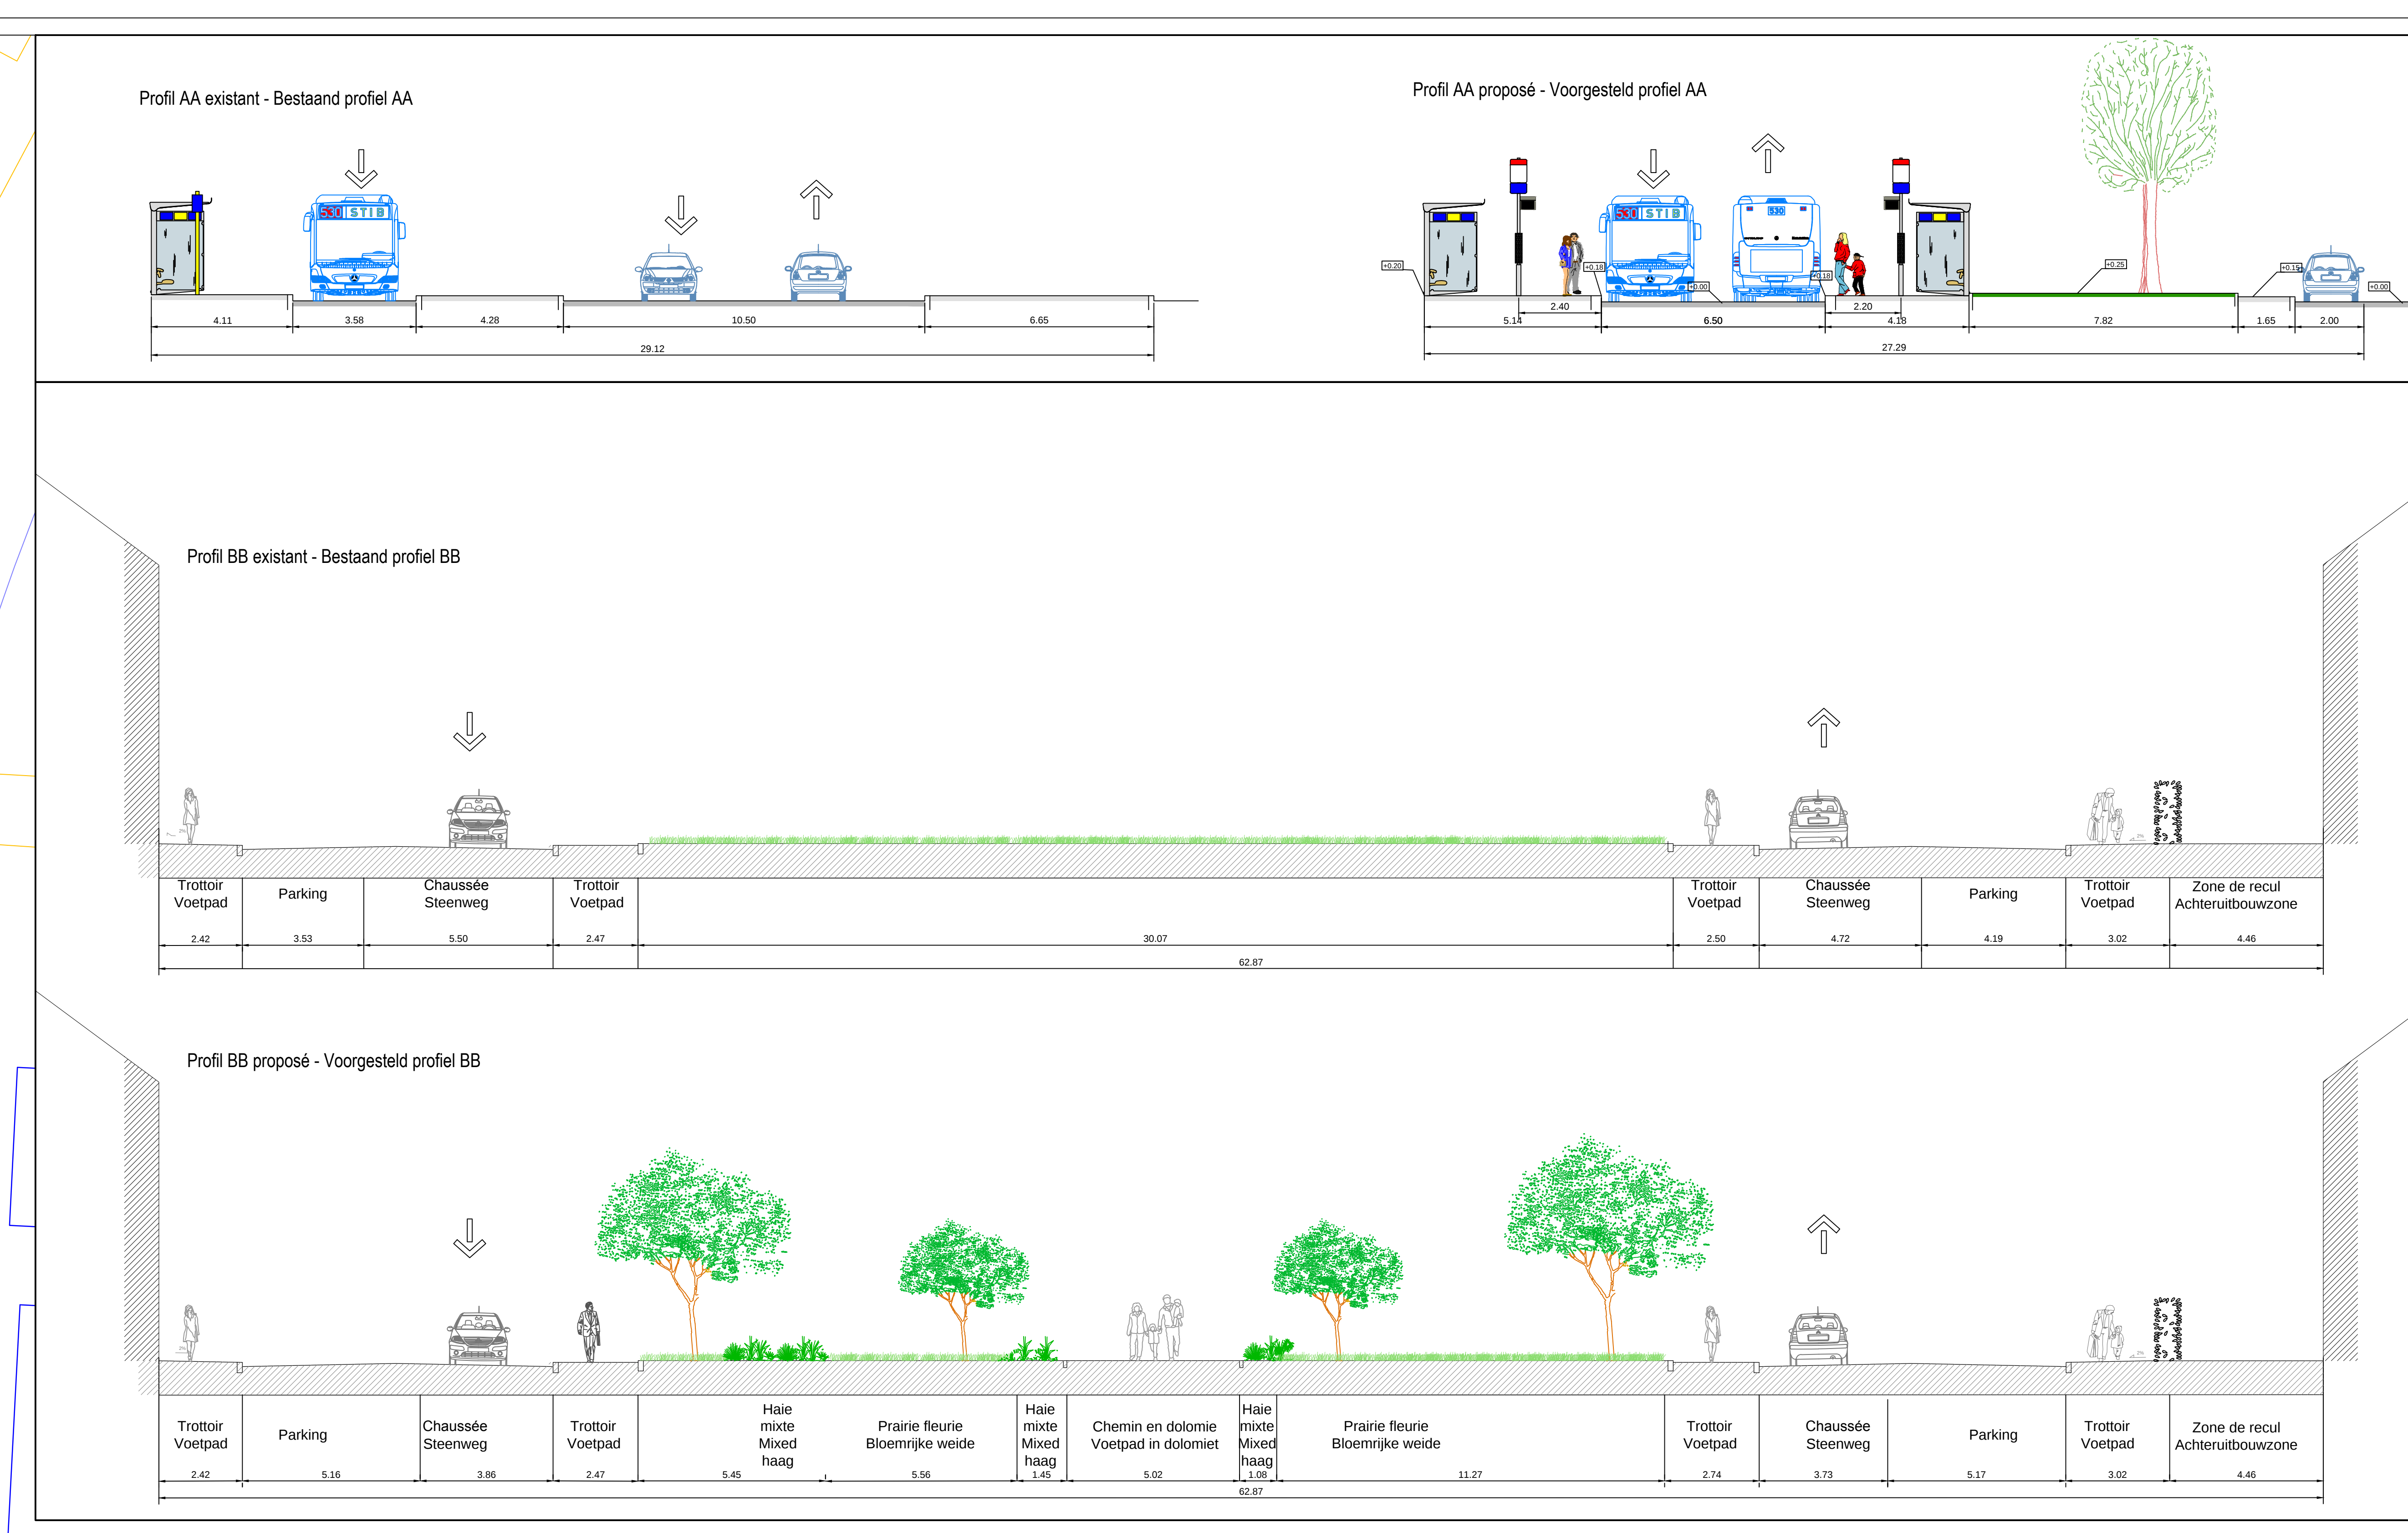

ton			
BILAN - BALANS			
	Situation existante Bestaande toestand	Situation projetée Ontworpen toestand	#
Arbres / Bomen	/	Voir tableau	x
Parking	52	49	3
Futur Toekomst	Existant Bestaand	Supprimé Verwijderde	
			Abri pour voyageurs Schuilhulp voor reizigers Caisson de pub-discoth (Mug)
			Gedecoreerd rectangelpaneel (Mug)
			Poteau d'arrêt STB / MVB haltepalei
			Poteau afficheur Wetgevingsschild
			Automate de vente (AVM) Verkoopstation (AVM)
			Armoire elect. STB-Schakelkast MVB
			Zone d'attente pour malvoyants Wachzone voor slechtzienden
			Ligne de sécurité contrastée Contrasterend veiligheidslijn
			Guidage pour malvoyants Geleiding voor slechtzienden
			Ligne Tram ou Bus / Tram of Bus lijn
			Potelet anti-stationnement Antiparkerpaaltje
			Poteau catinaire Bovenleidingspaal
			Poteau catinaire + éclairage Bovenleidingspaal + verlichting
			Verlichtingspaal
			Feu de circulation isolé Eenrichting verkeerslicht
			Feu de circulation double Tweerichting verkeerslicht

Dalle beton gris (20x20) Dortein gris (20x20) Asphalte Asphalte Revêtement de trottoir existant à maintenir Grass Grass Pavés porphyre de récupération gris (14x16) Pavés porphyre de récupération gris (14x16) Prairie fleurie Prairie fleurie	Grilles de protection d'arbres Bois de récupération Arbuste Arbuste
---	---

SOCIÉTÉ DES TRANSPORTS INTERCOMMUNAUX DE BRUXELLES Rue Royale, 19 1000 BRUXELLES	MAATSCHAPPIJ VOOR HET INTERCOMMUNAAU VERVOER TE BRUSSEL Koningstraat, 19 1000 BRUSSEL								
TRANSPORT SYSTEMS INFRASTRUCTURES PROJECTS - DEVELOPMENT	Network Development TEL: 02515.24.50								
Rue Guillaume Kennis / Rue Joseph Wauters B66 : Réaménagement des arrêts Permis d'Urbanisme Schaerbeek									
Guillaume Kennisstraat / Joseph Wautersstraat B66 : Inrichting van de halten Stedebouwkundige Vergunning Schaerbeek									
Modifications - Wijzigingen <table> <tr> <td>A</td> <td>Modification suite aux courriers incomplets du 21/02/2017</td> <td>C</td> <td></td> </tr> <tr> <td>B</td> <td>Modification suite à l'article 191 du 28/08/2017</td> <td>D</td> <td></td> </tr> </table> Dessiné / Getekend: Semet V. Etudié / Bestudeerd: Semet V. - Jeddadi S. Valide / Geldig verklaard: Cuiot L. Responsable du bureau d'études / Verantwoordelijke studiebureau: Cuiot L. Approuvé / Goedgekeurd: Yenny Ph. Senior Vice President Transport Systems de Saint Moulin R. Date - Datum: 24/11/2016 Echelle - Schaal: 1/200 - 1/100 MF: N° E&P: PU1727_06		A	Modification suite aux courriers incomplets du 21/02/2017	C		B	Modification suite à l'article 191 du 28/08/2017	D	
A	Modification suite aux courriers incomplets du 21/02/2017	C							
B	Modification suite à l'article 191 du 28/08/2017	D							