




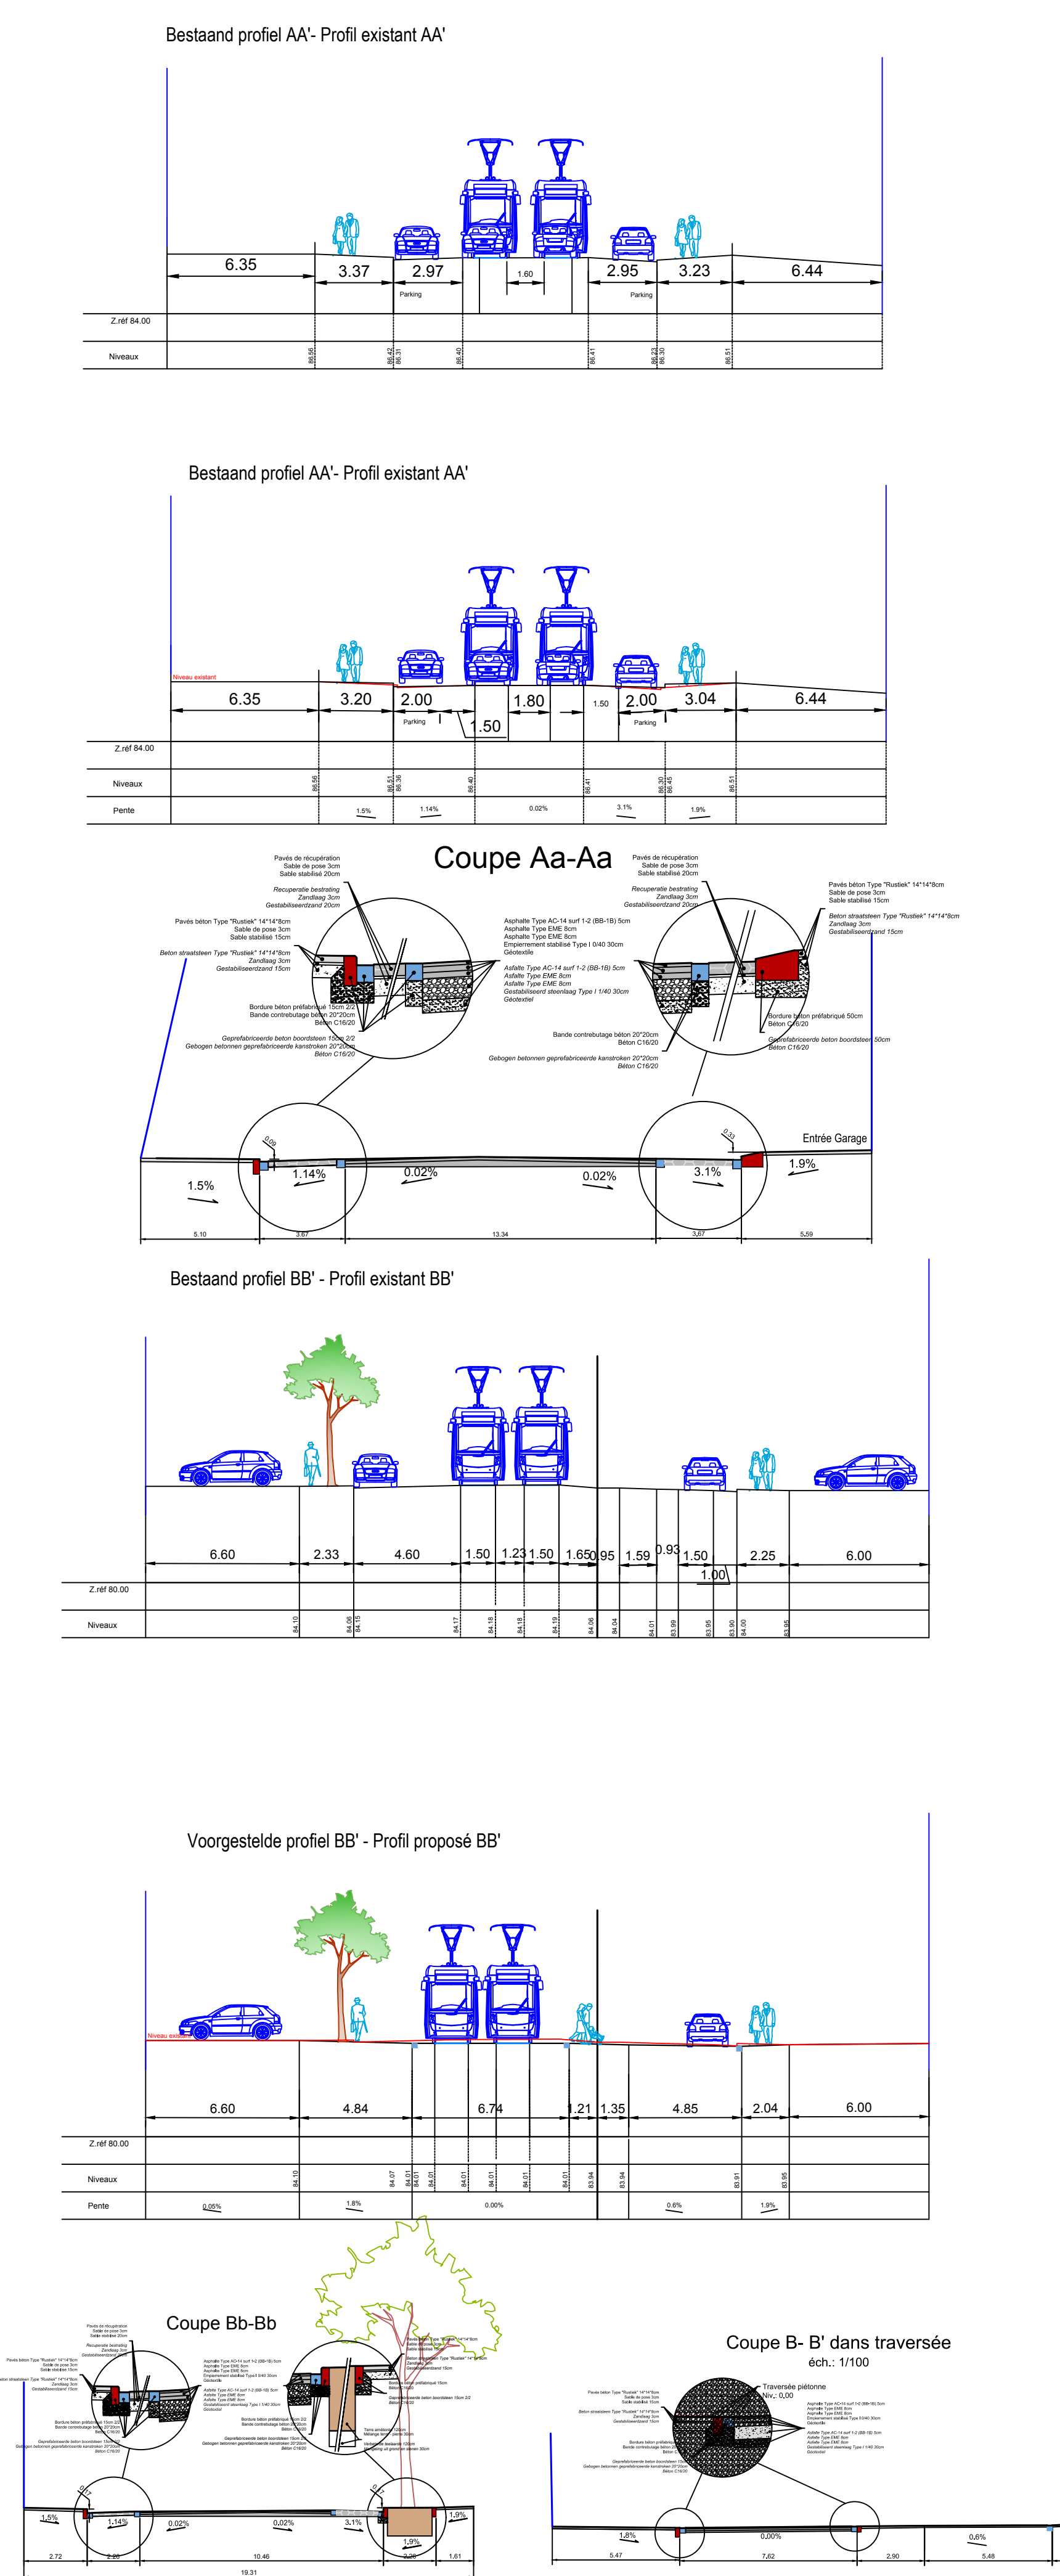

Coupes

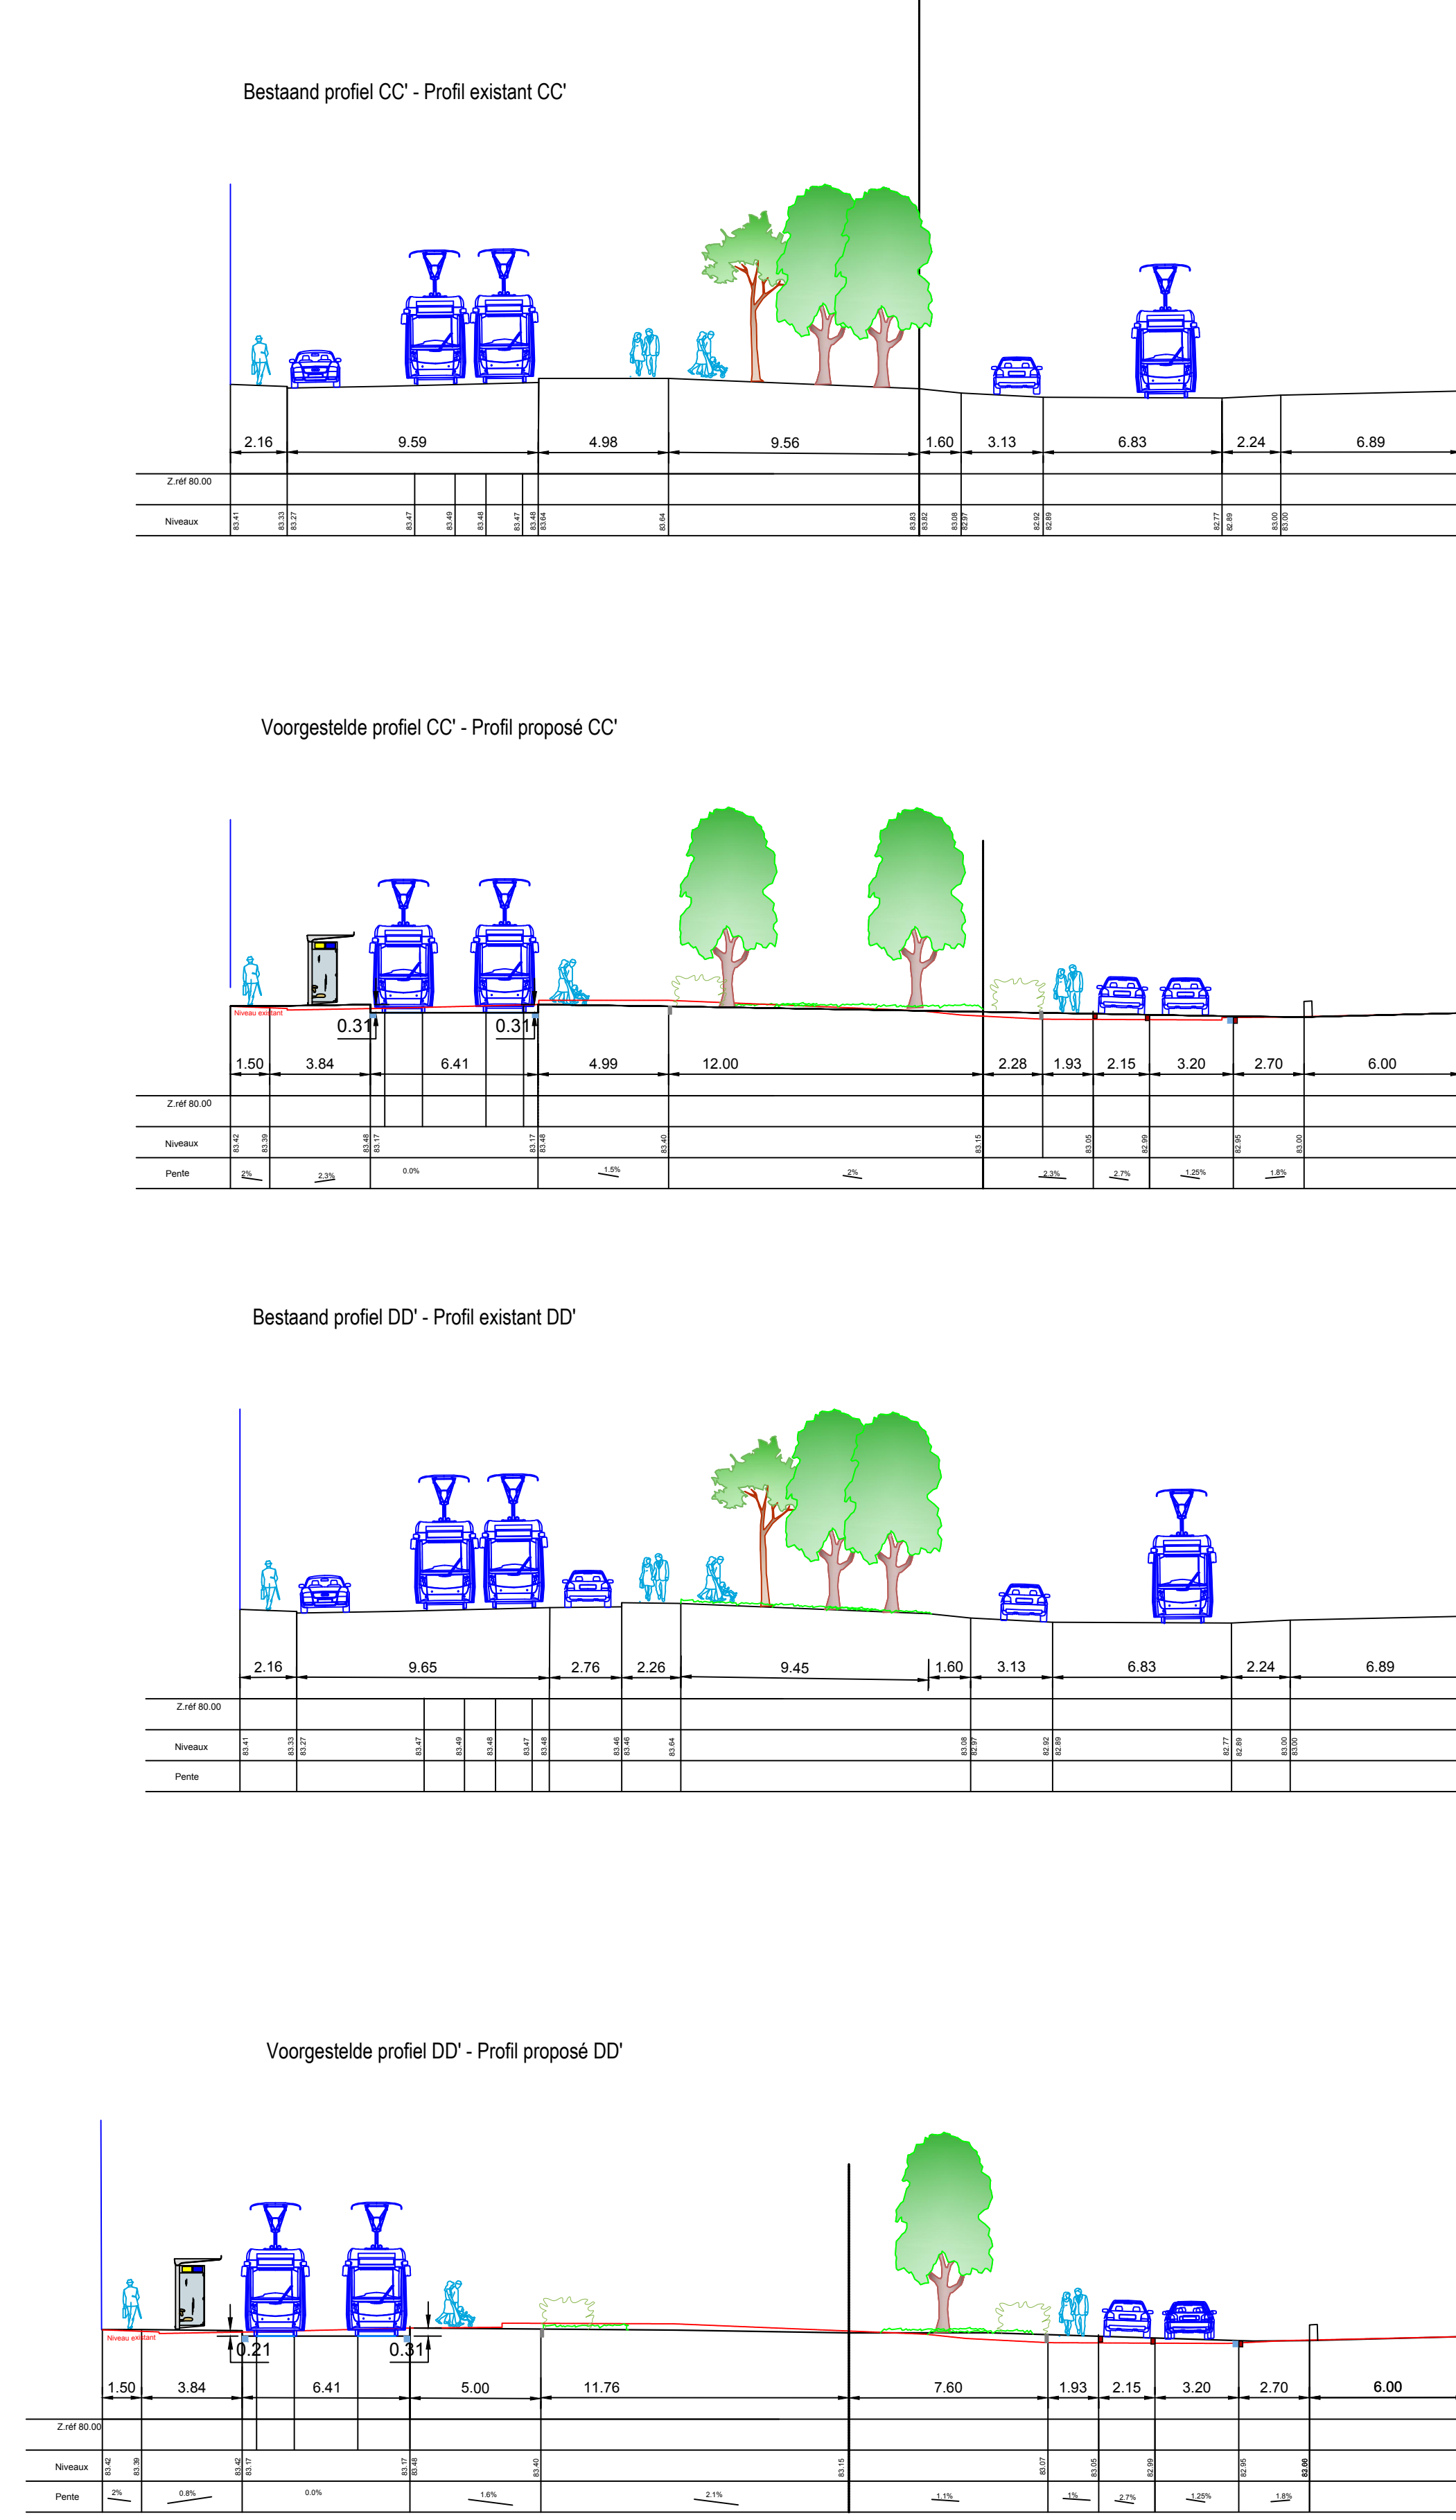

Plan

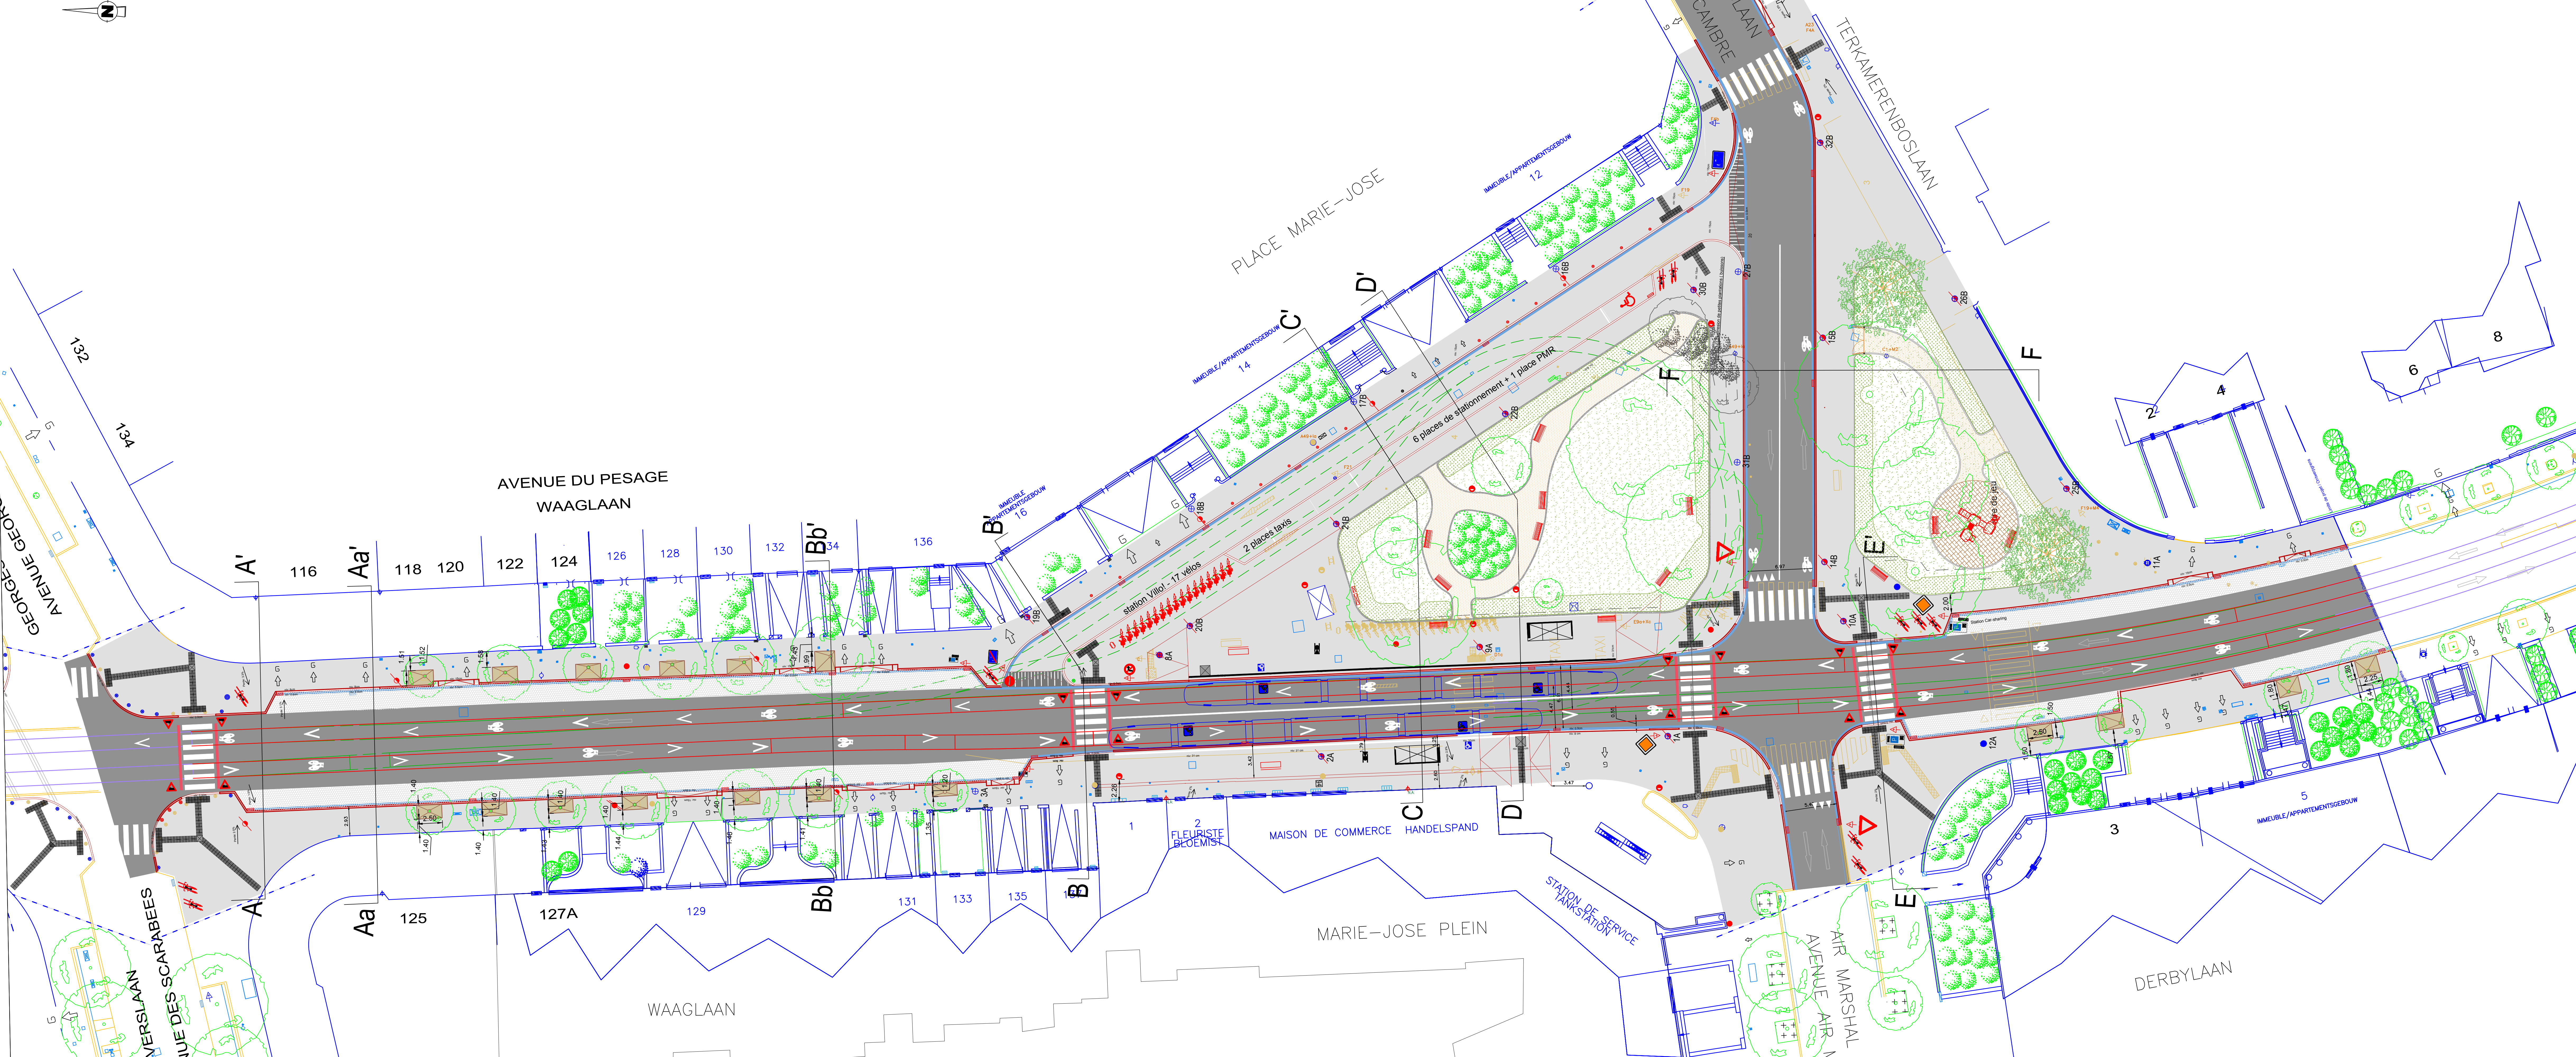

LEGENDE - VERKLARING									
SOCIÉTÉ DES TRANSPORTS
INTECOMMUNALE DE
BRUXELLES

MAATSCHAPPIJ VOOR HET
INTERCOMMUNAL VERVOER TE
BRUSSEL

Commune d'Ixelles - Gemeente Elsene

TRANSPORT SYSTEMS
INFRASTRUCTURES
PROJECTS - DEVELOPMENT

Network Development

Place Marie-José
Rèaménagement du square Marie-José et modifications des voies
Permis d'Urbanisme
Plan de situation future
Ixelles

Marie-Joséplein
Herinrichting van het Marie-Joséplein met aanpassing van de transporen.
Stedebouwkundige Vergunning
Toekomstige situatieplan
Ixelles

Modifications - Wijzigingen			
A	B	C	D
Dessein / Getekend Jedidiou S.	Exécuté / Bevestigd Jedidiou S.	Validé / Gecollegieerd Jedidiou S.	Responsable du dossier / Verantwoordelijke dossier Jedidiou S.
Yanny Ph.	Yanny Ph.	Yanny Ph.	Yanny Ph.
02/07/2019	02/07/2019	02/07/2019	02/07/2019

N° ND: PU 1901_06